



# **COMUNE DI MONTECATINI TERME**

*“Corpo di Polizia Municipale”*

## **ORDINANZA**

### **N. 136**

### **del 10/03/2011.**

**OGGETTO: AREA EX CASA RASTELLI - ISTITUZIONE  
SOSTA A PAGAMENTO**

## IL DIRIGENTE

**Vista** la richiesta dei cittadini residenti nei pressi dell'area ex Casa Rastelli, circa un migliore utilizzo della sosta nella sopracitata area ex Casa Rastelli;

**Vista** la richiesta dell'Assessore al Traffico relativamente ad una riorganizzazione degli stalli riservati ai residenti;

**Vista** la Delibera di Giunta Comunale n. 84 del 02/03/2011, che modifica il piano delle soste nel centro cittadino;

**Ritenuto** opportuno dover procedere con l'applicazione della sopracitata Delibera G.C. n. 84 del 02/03/2011

**Visti** gli articoli 5 e 7 del d.l.vo 30.4.1992, n. 285 e successive modificazioni ed integrazioni

## ORDINA

1. **L'istituzione di divieto di sosta su ambo i lati di Vicolo Dell'Arancio;**
2. **L'istituzione di n. 13 stalli di sosta a pagamento (tariffa zona "A") come da planimetria allegata alla presente ordinanza con possibilità di utilizzo, in regime promiscuo, da parte dei residenti in Vicolo Dell'Arancio;**
3. **I permessi di sosta saranno rilasciati dalla Soc. Montecatini Parcheggi & Servizi S.p.A. ai residenti aventi diritto;**

Il Servizio Tecnico – Segnaletica stradale è incaricato di apporre la prescritta segnaletica verticale ed orizzontale necessaria a riprodurre in loco i contenuti della presente ordinanza.

Contro il presente provvedimento, per la parte relativa alla collocazione della segnaletica, è ammesso ricorso, entro sessanta giorni, al Ministro dei Lavori Pubblici ai sensi dell'art. 37, comma 3 del N.C.D.S. e dell'art. 74 del regolamento di esecuzione.

## DISPONE

- Che copia della presente ordinanza sia consegnata:
  - All' Ufficio segreteria per la rituale affissione all'Albo Pretorio;
  - Al Servizio Tecnico;
  - Alla Società Montecatini Parcheggi S.p.A.
- Che la presente ordinanza abbia effetto immediato e sia, per meri scopi notiziali, affisso all'Albo Pretorio per quindici giorni.

Ordinanza n. 136 del 10/03/2011

Dalla Sede Municipale, 10/03/2011

**IL COMANDANTE**  
CUPINI MICHELA




**IL DIRIGENTE**  
VERDICCHIO RAFAELA



FOGLIO N. \_\_\_\_\_

TOTALE STALLI  
posti auto: n. 13

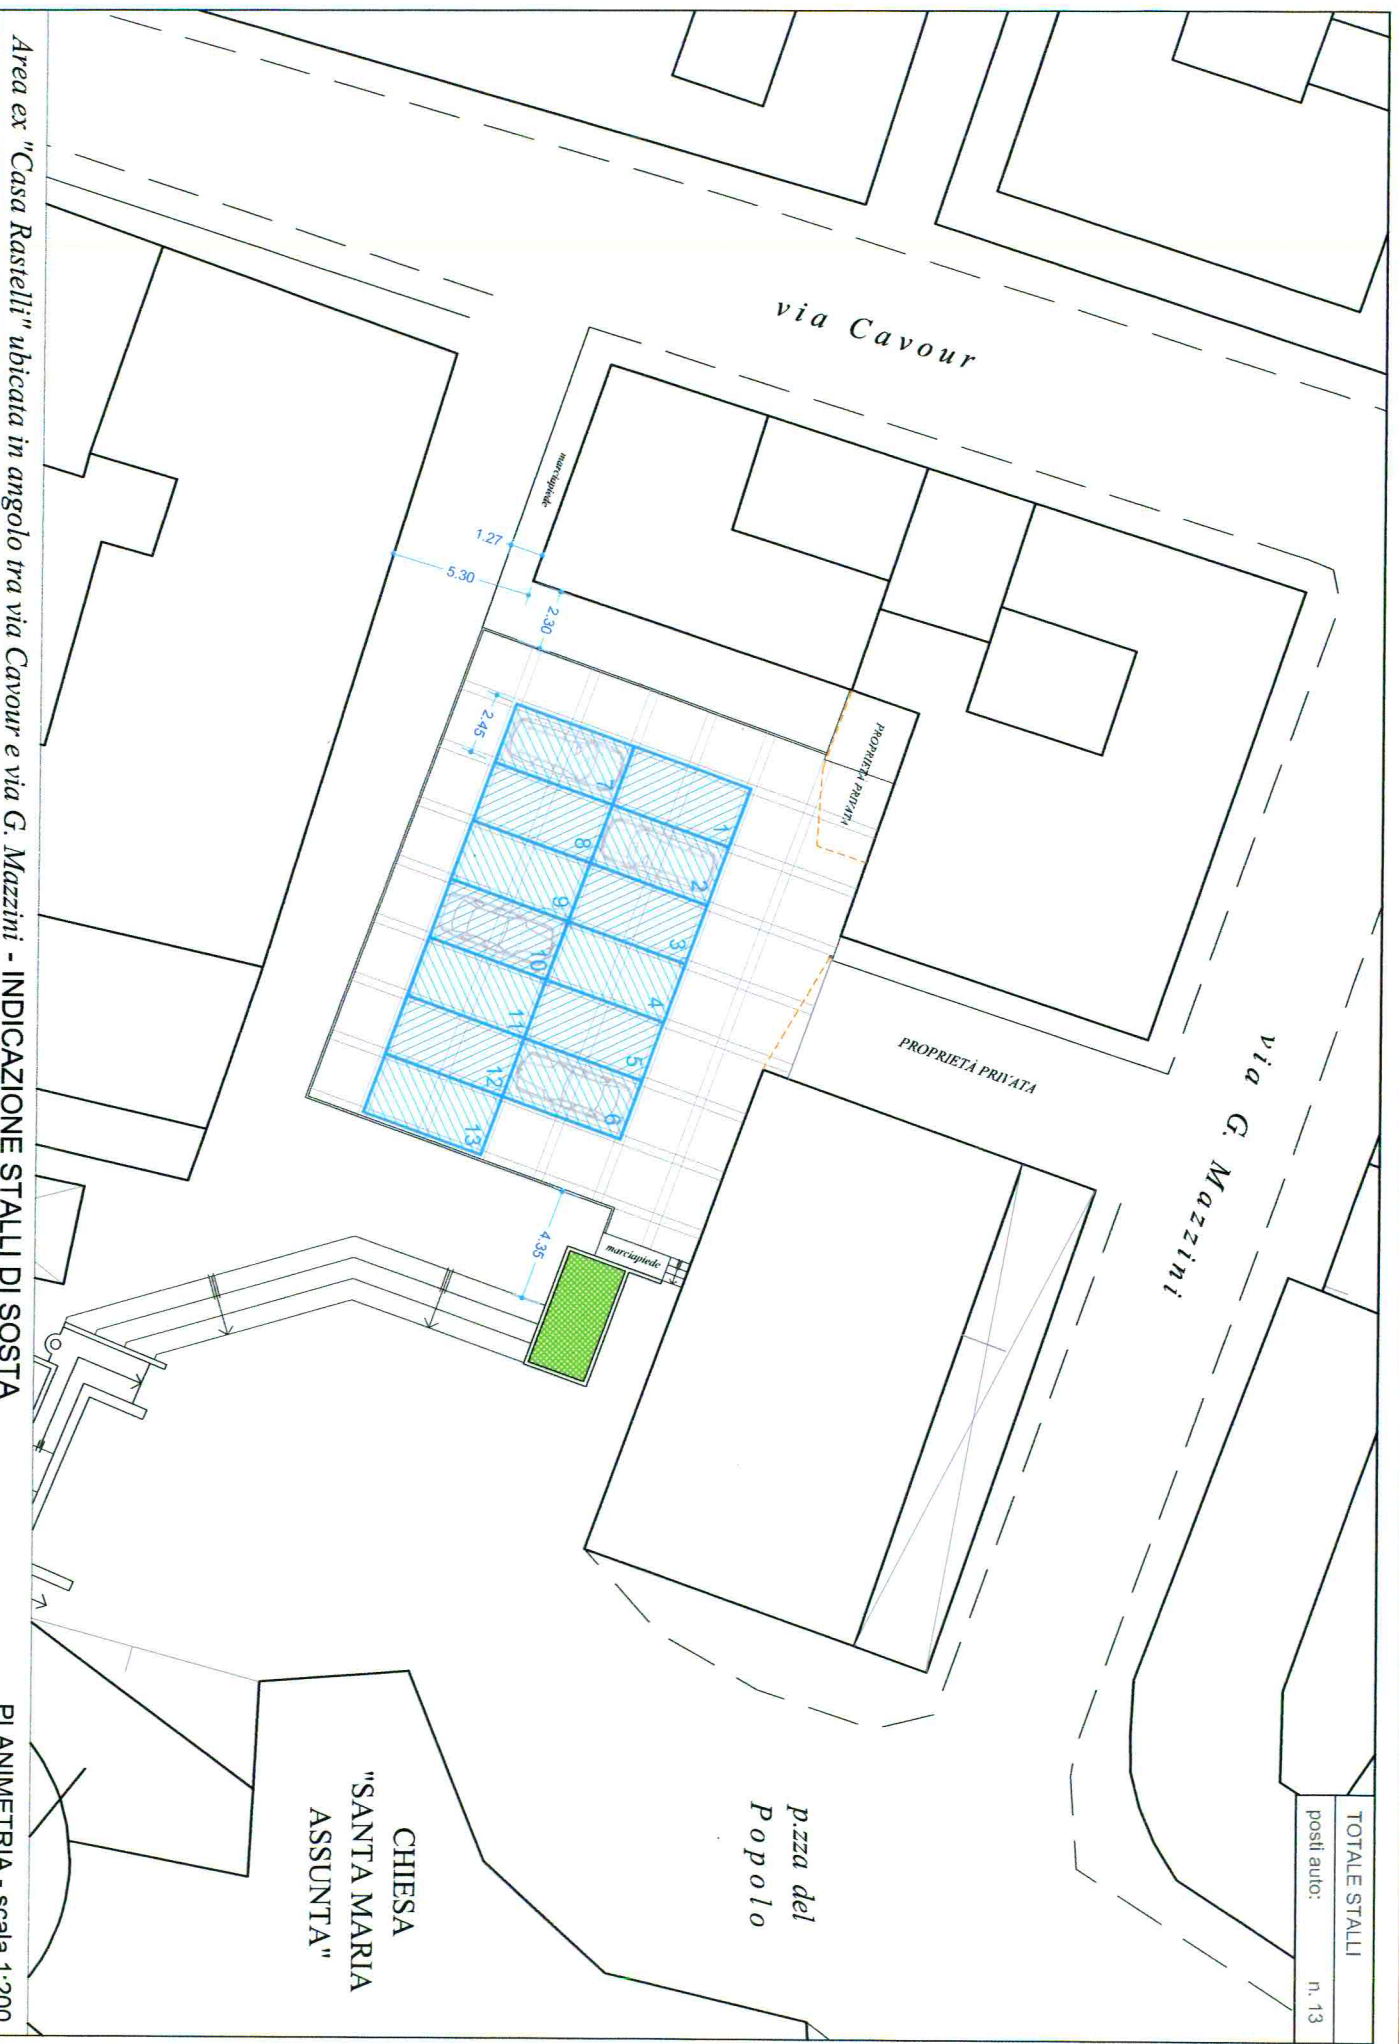

Area ex "Casa Rastelli" ubicata in angolo tra via Cavour e via G. Mazzini - INDICAZIONE STALLI DI SOSTA

PLANIMETRIA - scala 1:200



**U.O.C. "Polizia Municipale"**

---

## **CERTIFICATO DI PUBBLICAZIONE**

Copia della presente ordinanza viene pubblicata oggi all'Albo Pretorio del Comune per rimanervi 15 giorni consecutivi.

Montecatini Terme,

IL FUNZIONARIO INCARICATO

---

FOGLIO N. \_\_\_\_\_