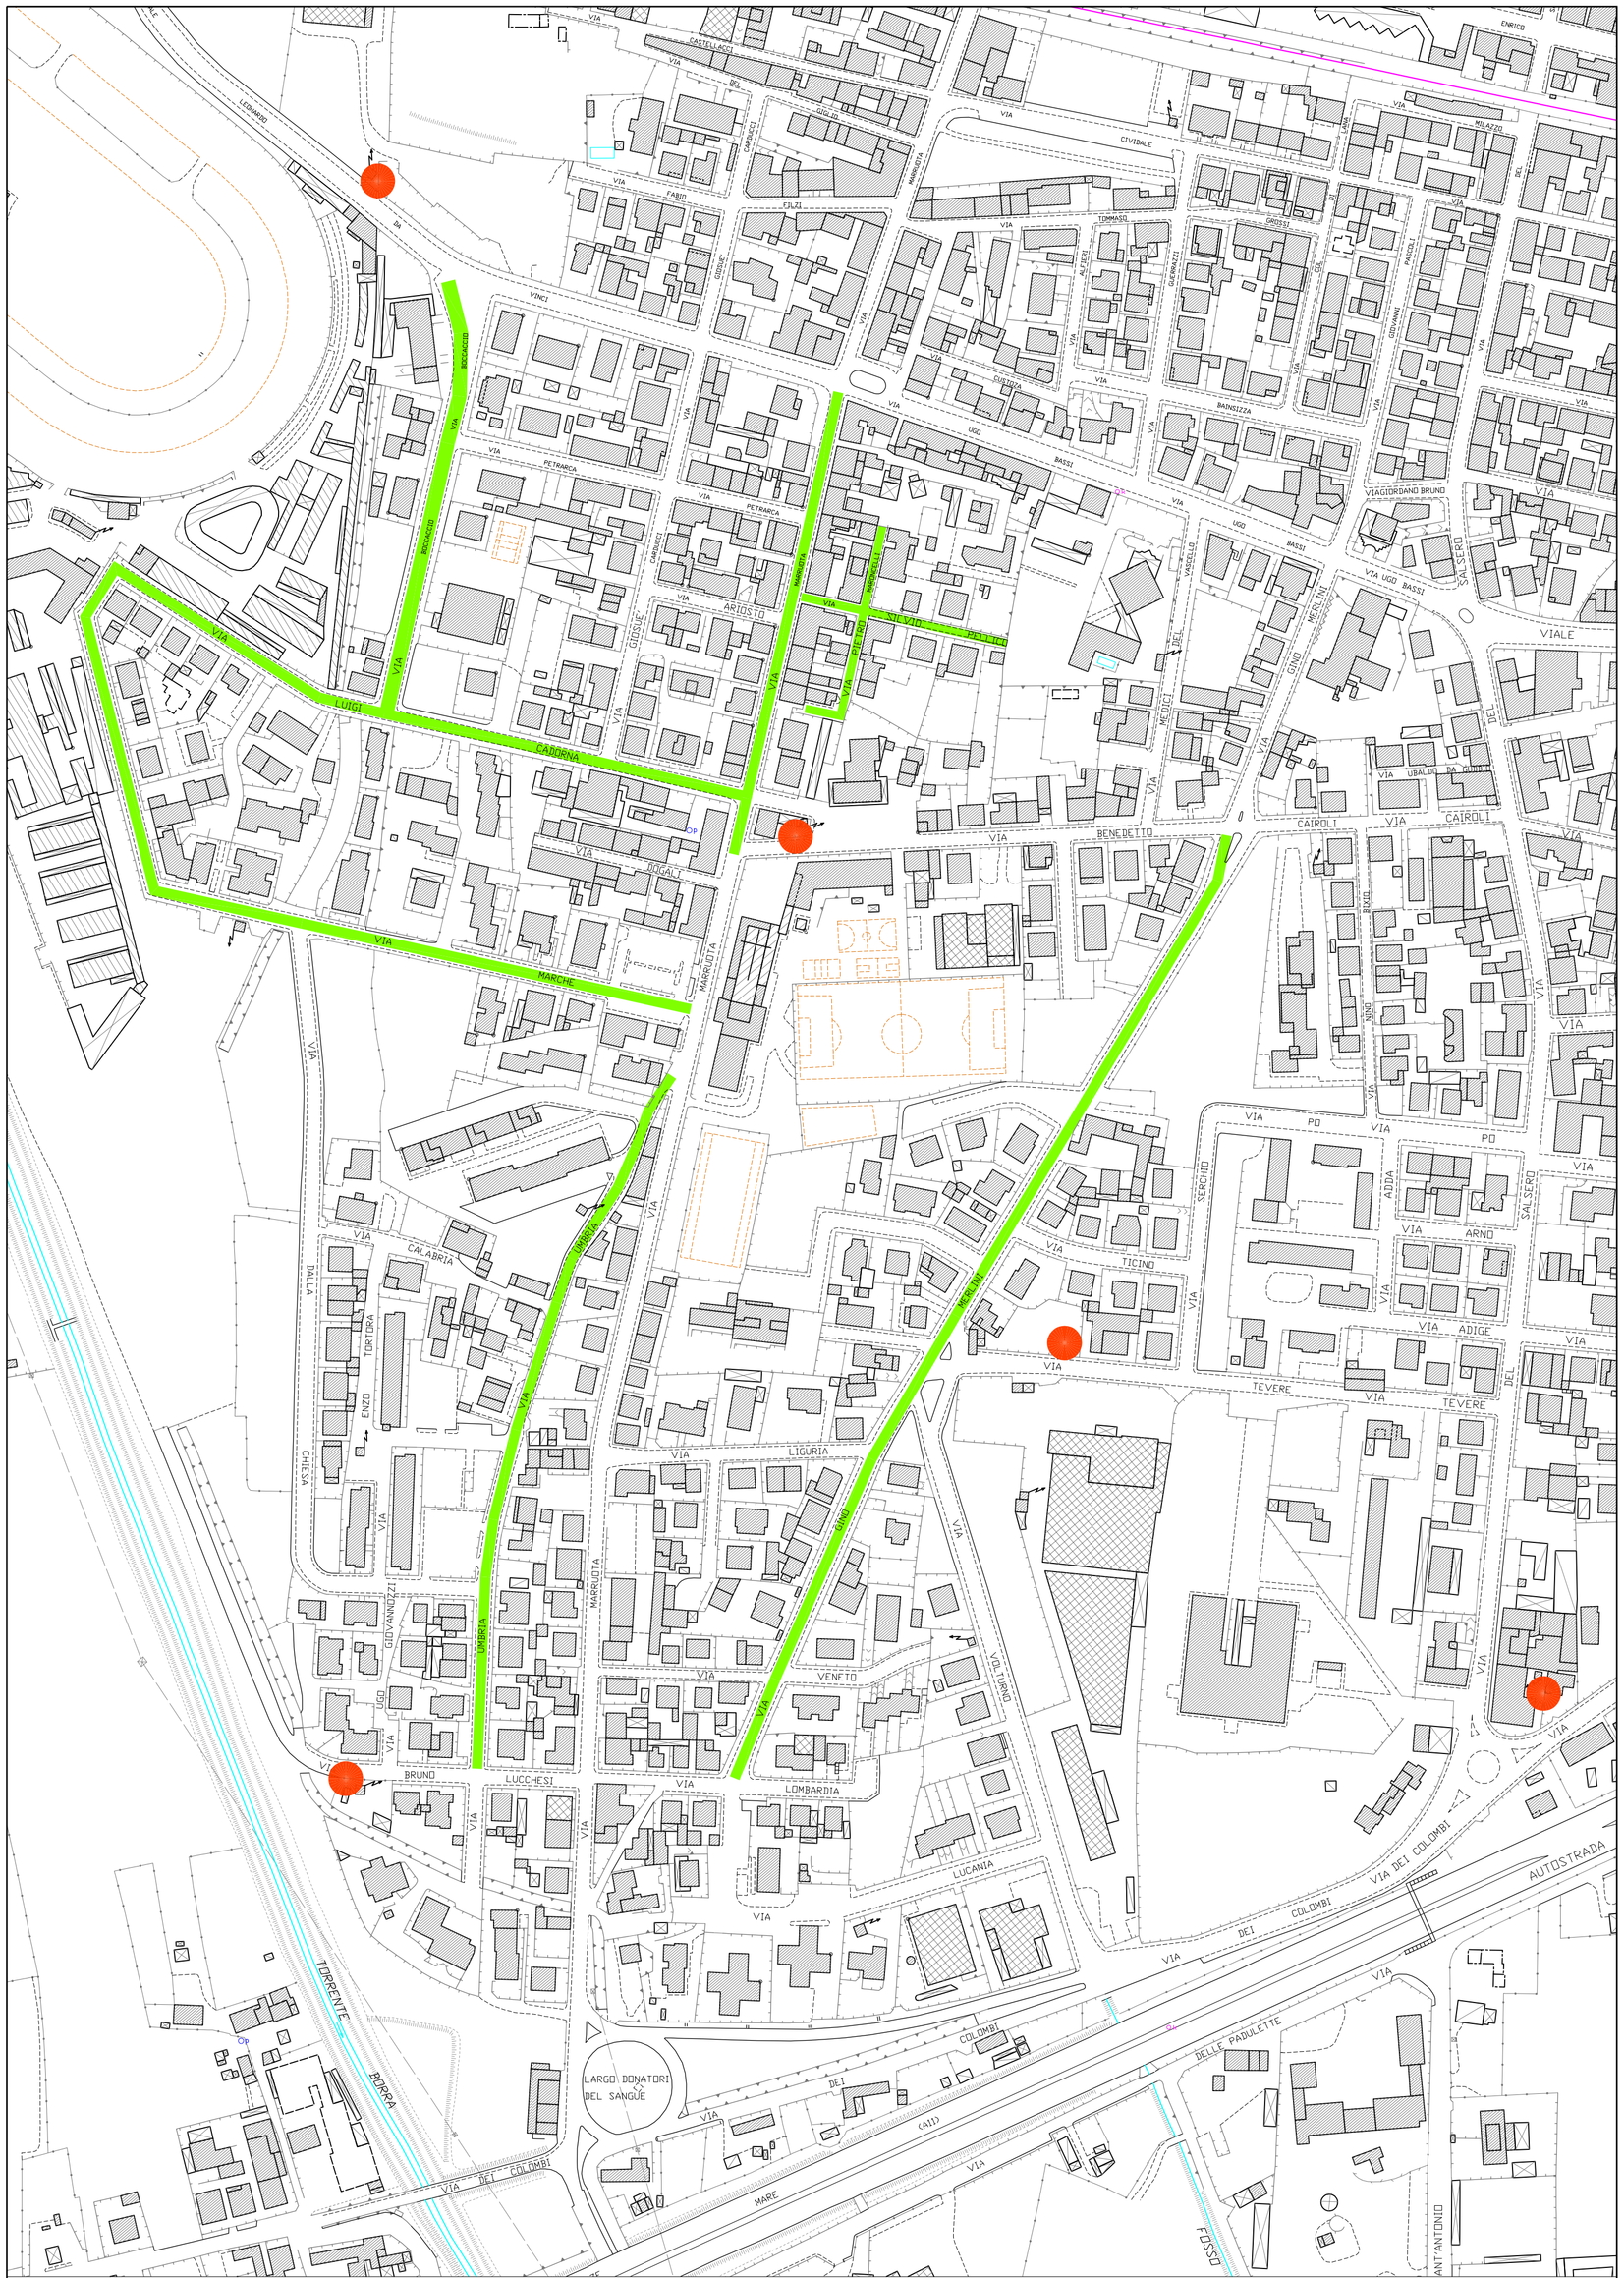

PLANIMETRIA GENERALE - *scala 1:2000*

LEGENDA

- tratti di strada interessati dagli interventi
- Quadri elettrici esistenti

COMUNE DI MONTECATINI TERME

PROVINCIA DI PISTOIA

SERVIZIO TECNICO

LAVORI PUBBLICI E PATRIMONIO IMMOBILIARE

MANUTENZIONE STRAORDINARIA E POTENZIAMENTO ED ADEGUAMENTO DEGLI IMPIANTI D'ILLUMINAZIONE PUBBLICA IN VARIE STRADE DEL CENTRO URBANO

- PROGETTO PRELIMINARE -

PLANIMETRIA GENERALE

scala 1:2000

IL PROGETTISTA
(Geom. Sergio Tommei)

IL COLLABORATORE GRAFICO
(Geom. Marco Mazzei)

IL RESPONSABILE DEL PROCEDIMENTO
(Geom. Paola Catani)

Montecatini Terme, li