
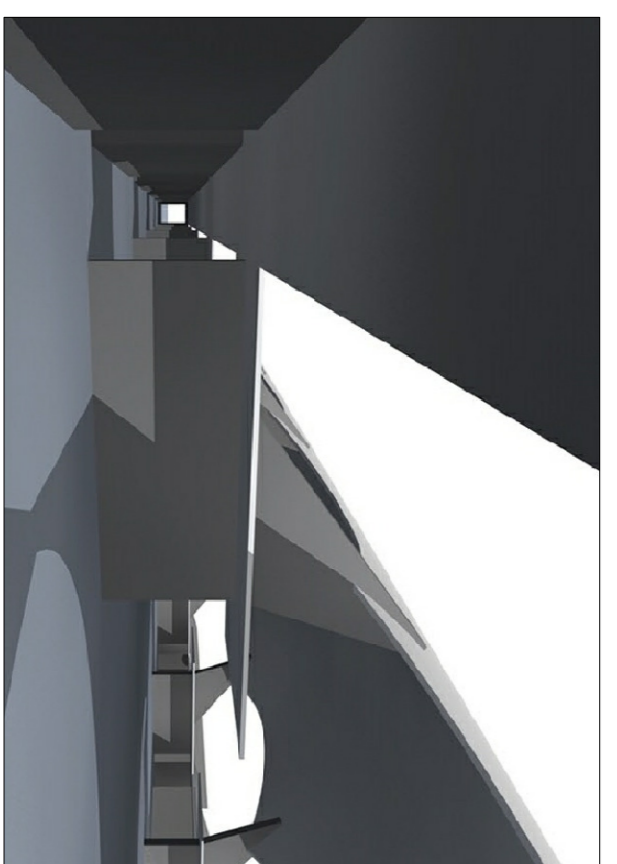
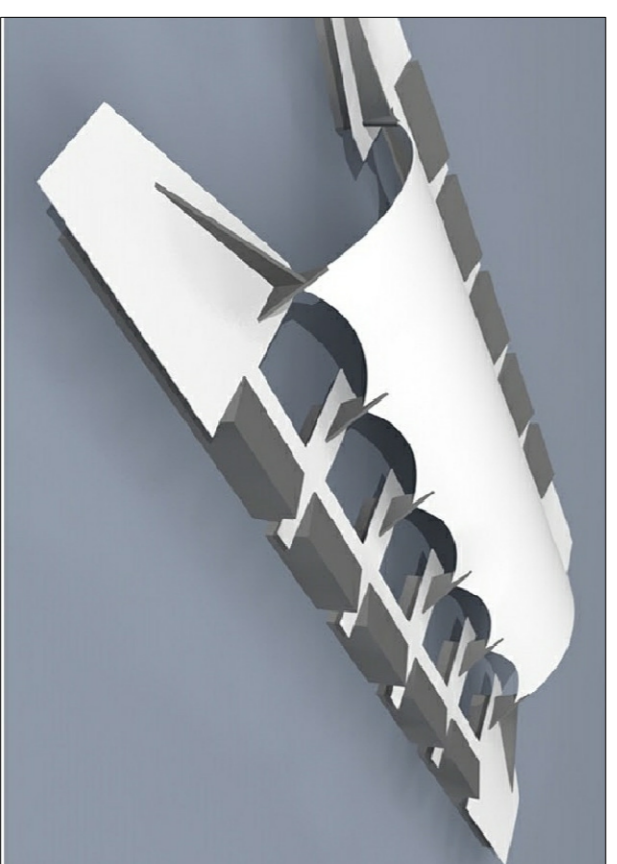
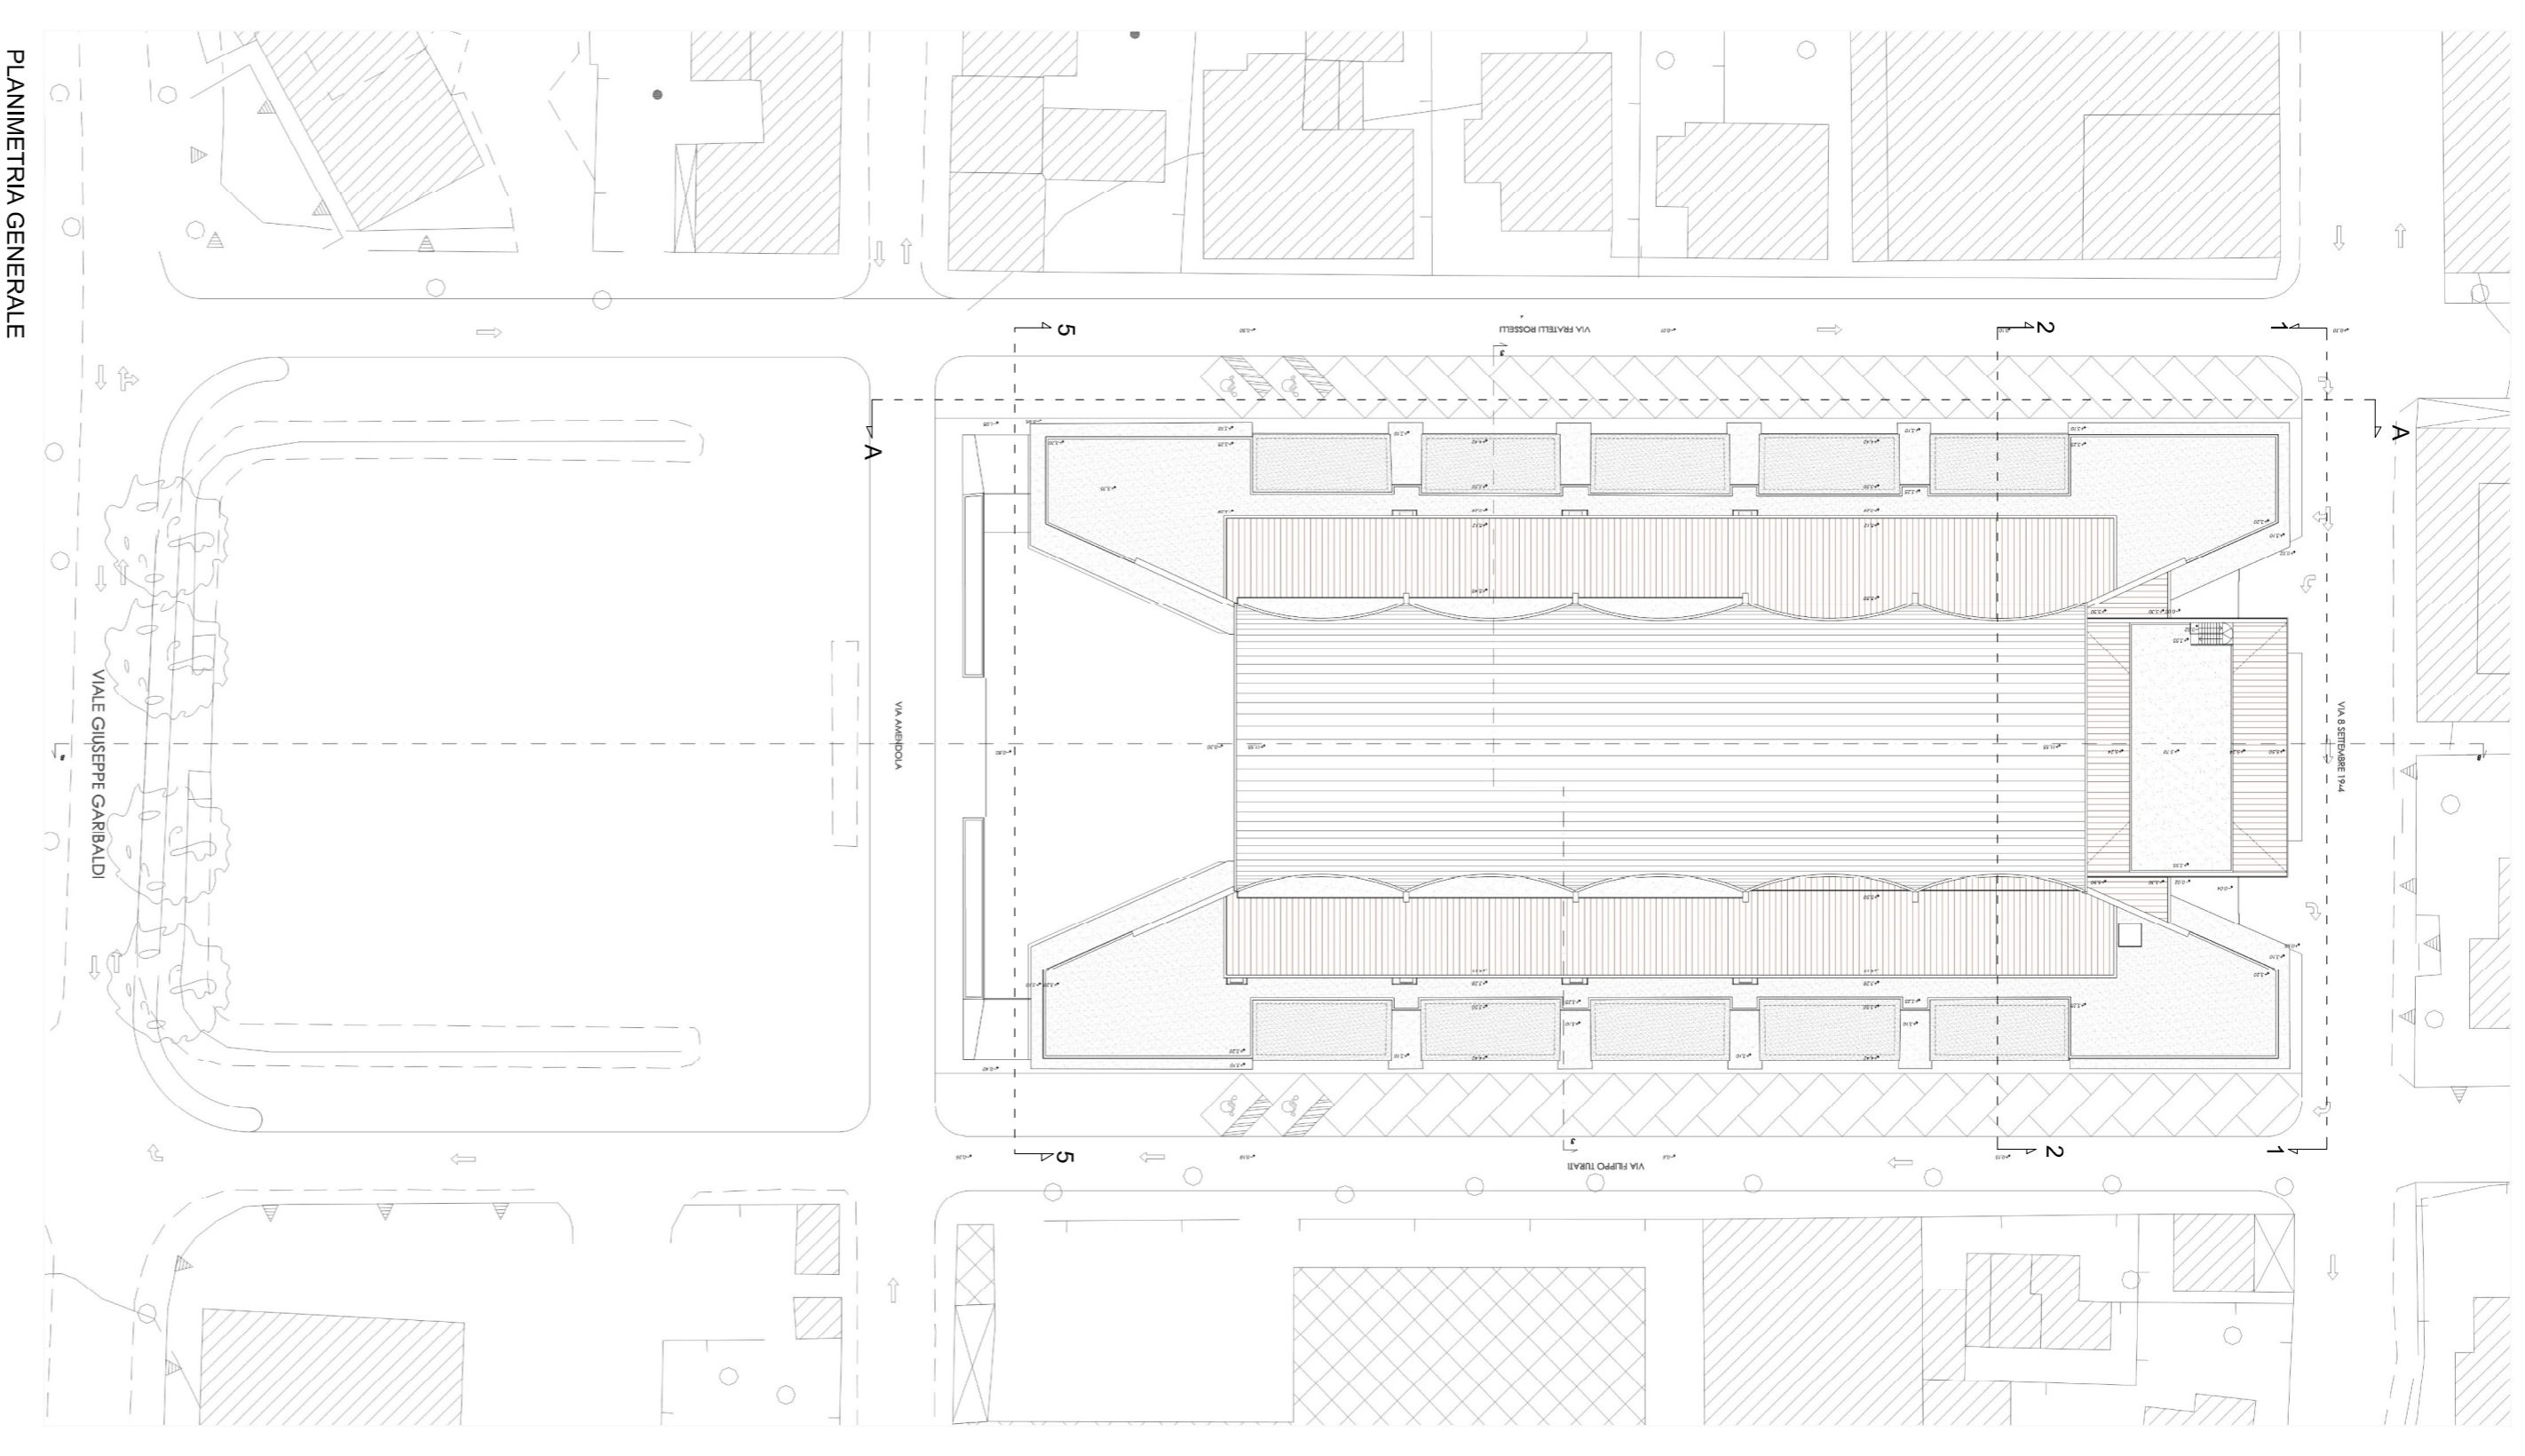
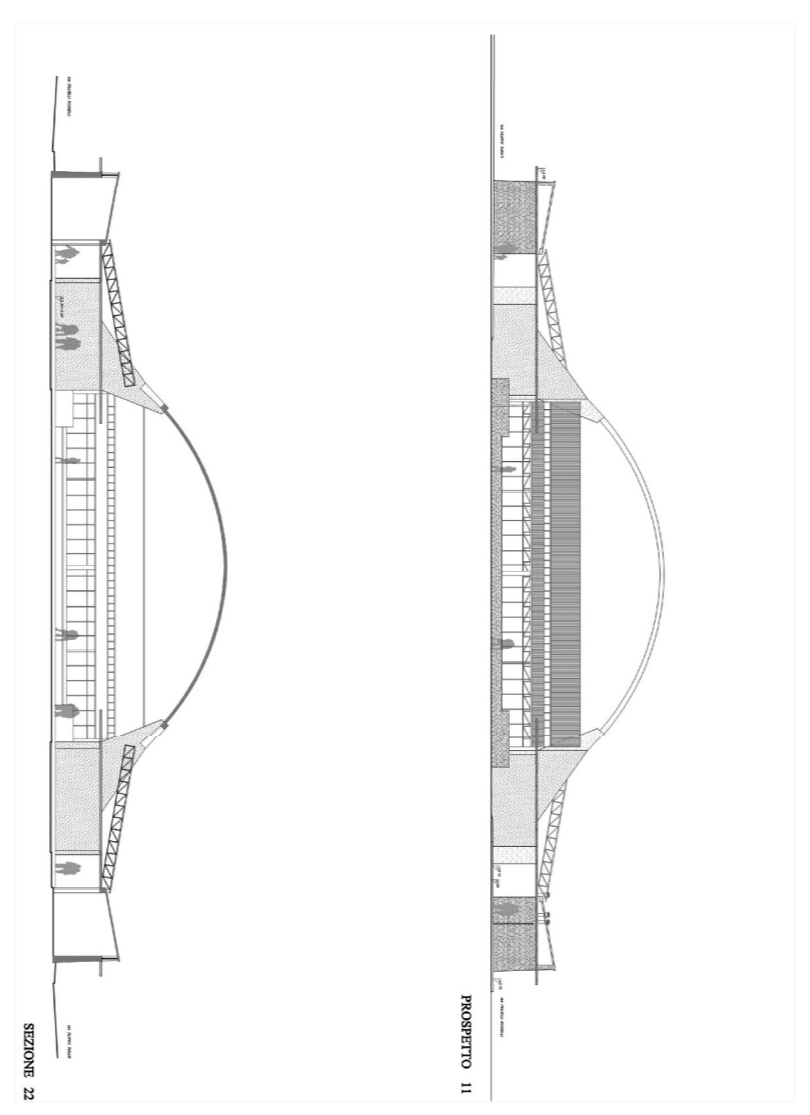
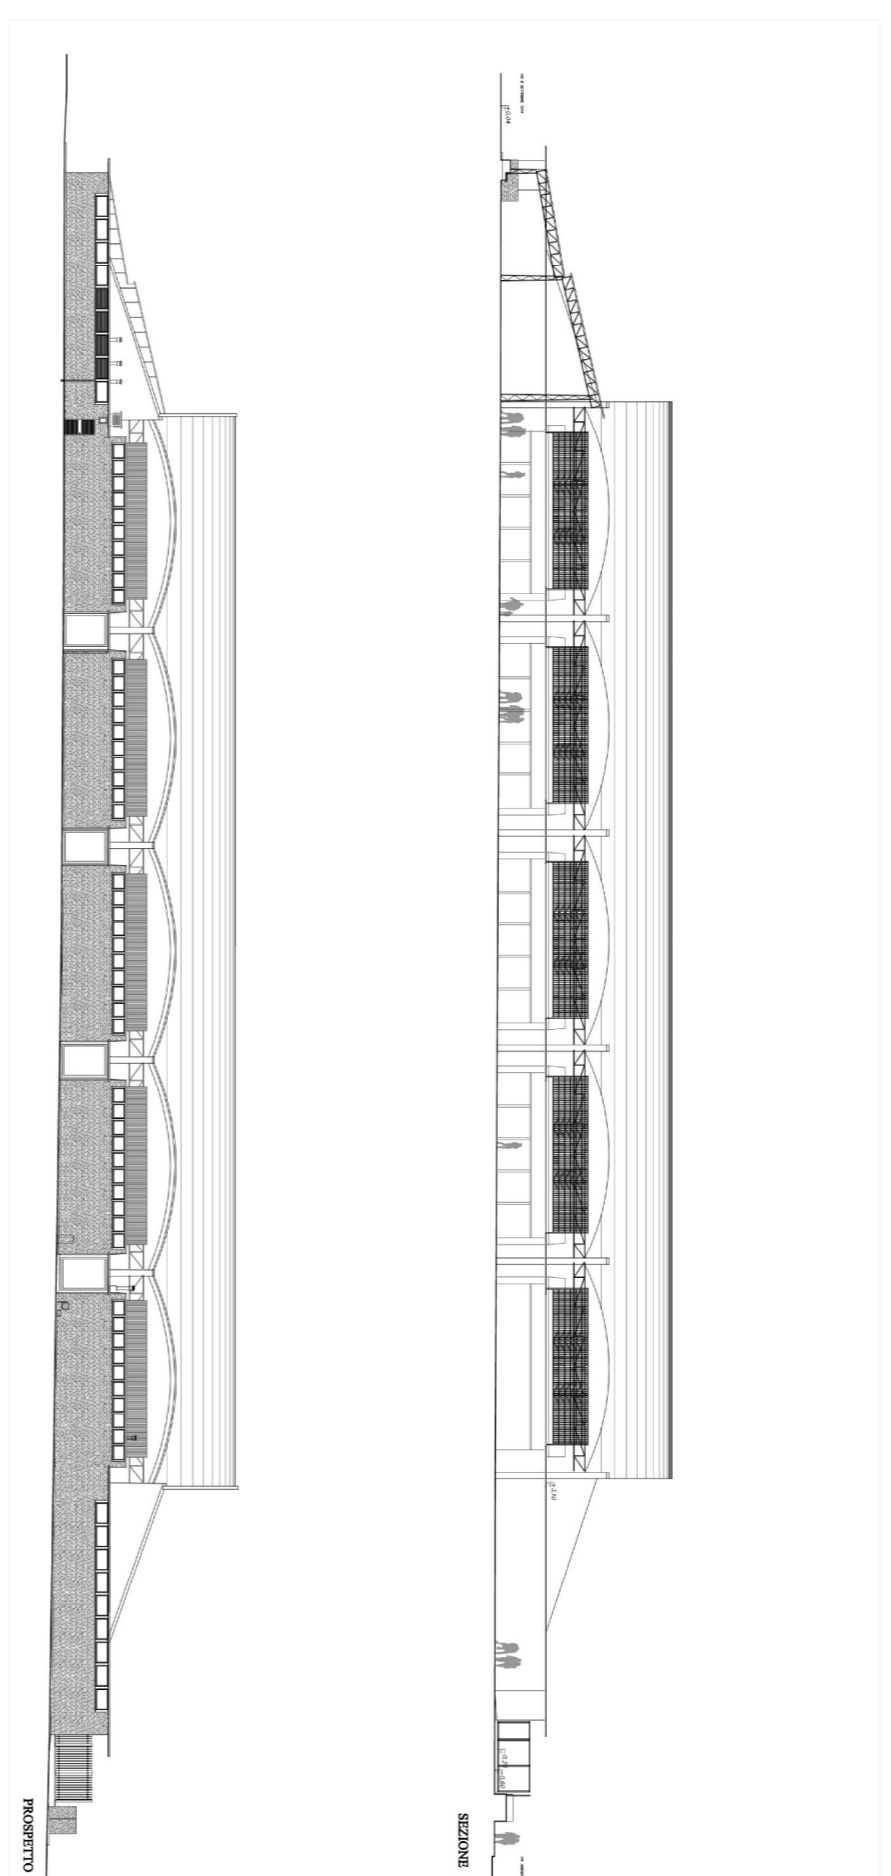
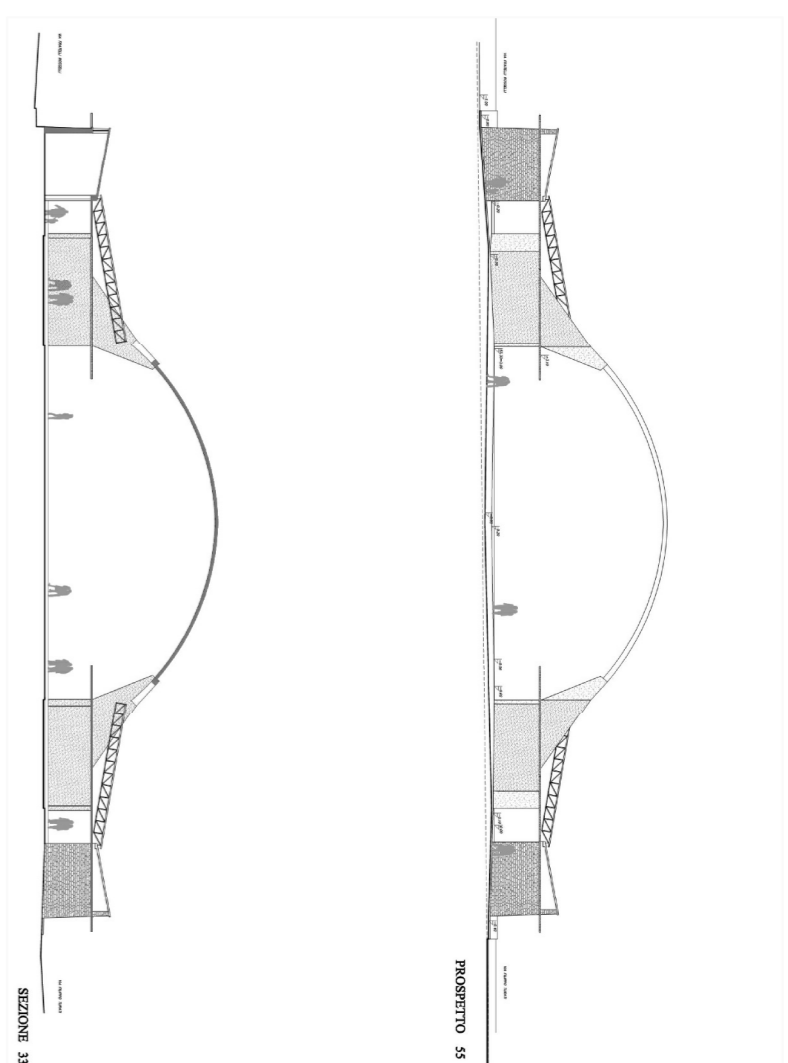


- LEGENDA DEGLI INTERVENTI:**
- 1 PIAZZA COPERTA
ATTIVITA' SPORTIVE, PROMOZIONE
MARTKETING TERRITORIALE,
MERCATO SETTIMANALE
 - 2 RISTORANTE, SERVIZI
 - 3 BIBLIOTECA MULTIMEDIALE
 - 4 SERVIZI, UFFICI PUBBLICI
 - 5 PROMOZIONE TERRITORIALE DEL
TERRITORIO

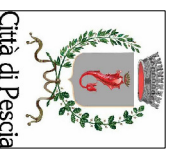


COMUNE DI PESCA
 A.O. URBANISTICA E PROGETTI TERRITORIALI
 PROGETTO DI RECUPERO E RISTRUTTURAZIONE
 EX MERCATO DEI FIORI,
 SITO IN VIA AMENDOLA, PESCA

PROGETTO ARCHITETTONICO
 STATO DI PROGETTO
 INQUADRAMENTO GENERALE,
 PIANTE, PROSPETTI SEZIONI E RENDERING

SCALA 1:500

TAV. 2

PROGETTAZIONE: Arch. Anna Maria Maraviglia
 COLLABORATORE: Arch. F. Erica Cantatore