

GESTIONE ASSOCIATA POLIZIA MUNICIPALE



Comuni di LARCIANO, MONSUMMANO TERME E PIEVE A NIEVOLE
sezione infortunistica e viabilità
MONSUMMANO TERME (PT) P.ZA IV NOVEMBRE, 75/F

ALL. "A"


PIANO DI INTERVENTI

PER LA SICUREZZA STRADALE


Delibera G.C.

ELABORATI GRAFICI


LEGENDA

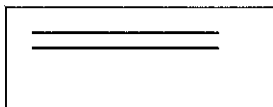


DOSSO RALLENTATORE

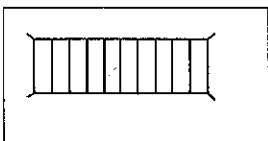

ATTRAVERSAMENTO PEDONALE RIALZATO

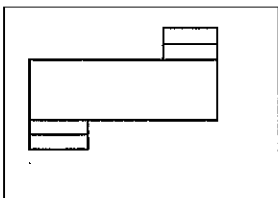

ATTRAVERSAMENTO PEDONALE SFALSATO

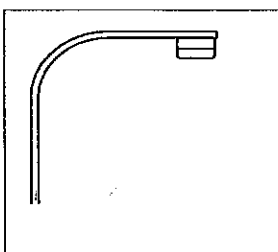

PALO A SBRACCIO CON SEGNALE
LUMINOSO DI ATTRAVERSAMENTO PEDONALE



GESTIONE ASSOCIATA POLIZIA MUNICIPALE




Comuni di LARCIANO, MONSUMMANO TERME e PIEVE A NIEVOLE
MONSUMMANO TERME (PT) P.ZA IV NOVEMBRE, 75/F
pminfortunistica@comune.monsummano-terme.pt.it

Attraversamenti pedonali rialzati

1	Via Francesca Nord	Tre attraversamenti	
2	Via Garibaldi	Due attraversamenti	
3	Viale Martini		
4	Via Matteotti		
5	Via Padre Donzelli		
6	Via Della Repubblica		
7	Via Risorgimento		
8	Via C. Battisti	Tre attraversamenti	
9	Via Del Terzo		
10	Via Grotta Giusti		
11	Via Pineta	Due attraversamenti	
12	Via Pozzarello	Due attraversamenti	
13	Via Francesca V.P.		
14	Via Francesca Cintolese	Due attraversamenti	
15	Via Francesca Uggia		
16	Via Francesca Pazzera		
17	Via Orlandini		



GESTIONE ASSOCIATA POLIZIA MUNICIPALE

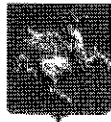


Comuni di LARCIANO, MONSUMMANO TERME e PIEVE A NIEVOLE
MONSUMMANO TERME (PT) P.ZA IV NOVEMBRE, 75/F
pminfortunistica@comune.monsummano-terme.pt.it

Dossi artificiali rallentatori

1	Via Ribocco	Tre dossi
2	Via Paradiso	
3	Via Fermi	
4	Via Marescotti	
5	Via S. Pellico	
6	Via Del Capannone	
7	Via Picasso	Due dossi
8	Via Giovanni XXIII°	
9	Via Del Riposo	
10	Via Ribocco	
11	Via Grotta Giusti	
12	Via Gagarin	
13	Via Rio Vecchio	
14	Via Via Occhibelli	Due dossi
15	Via Del Carro	Due dossi
16	Via Peretola	
17	Via Chiesina Ponziani	



GESTIONE ASSOCIATA POLIZIA MUNICIPALE

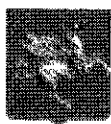


Comuni di LARCIANO, MONSUMMANO TERME e PIEVE A NIEVOLE
MONSUMMANO TERME (PT) P.ZA IV NOVEMBRE, 75/F
pmiafortunistica@comune.monsummano-terme.pt.it

Attraversamenti pedonali sfalzati

1	Via Cavour	
2	Via Risorgimento	Con palo a sbraccio con segnale luminoso
3	Via Maestri del Lavoro	Con palo a sbraccio con segnale luminoso
4	Via Francesca Uggia	Con palo a sbraccio con segnale luminoso



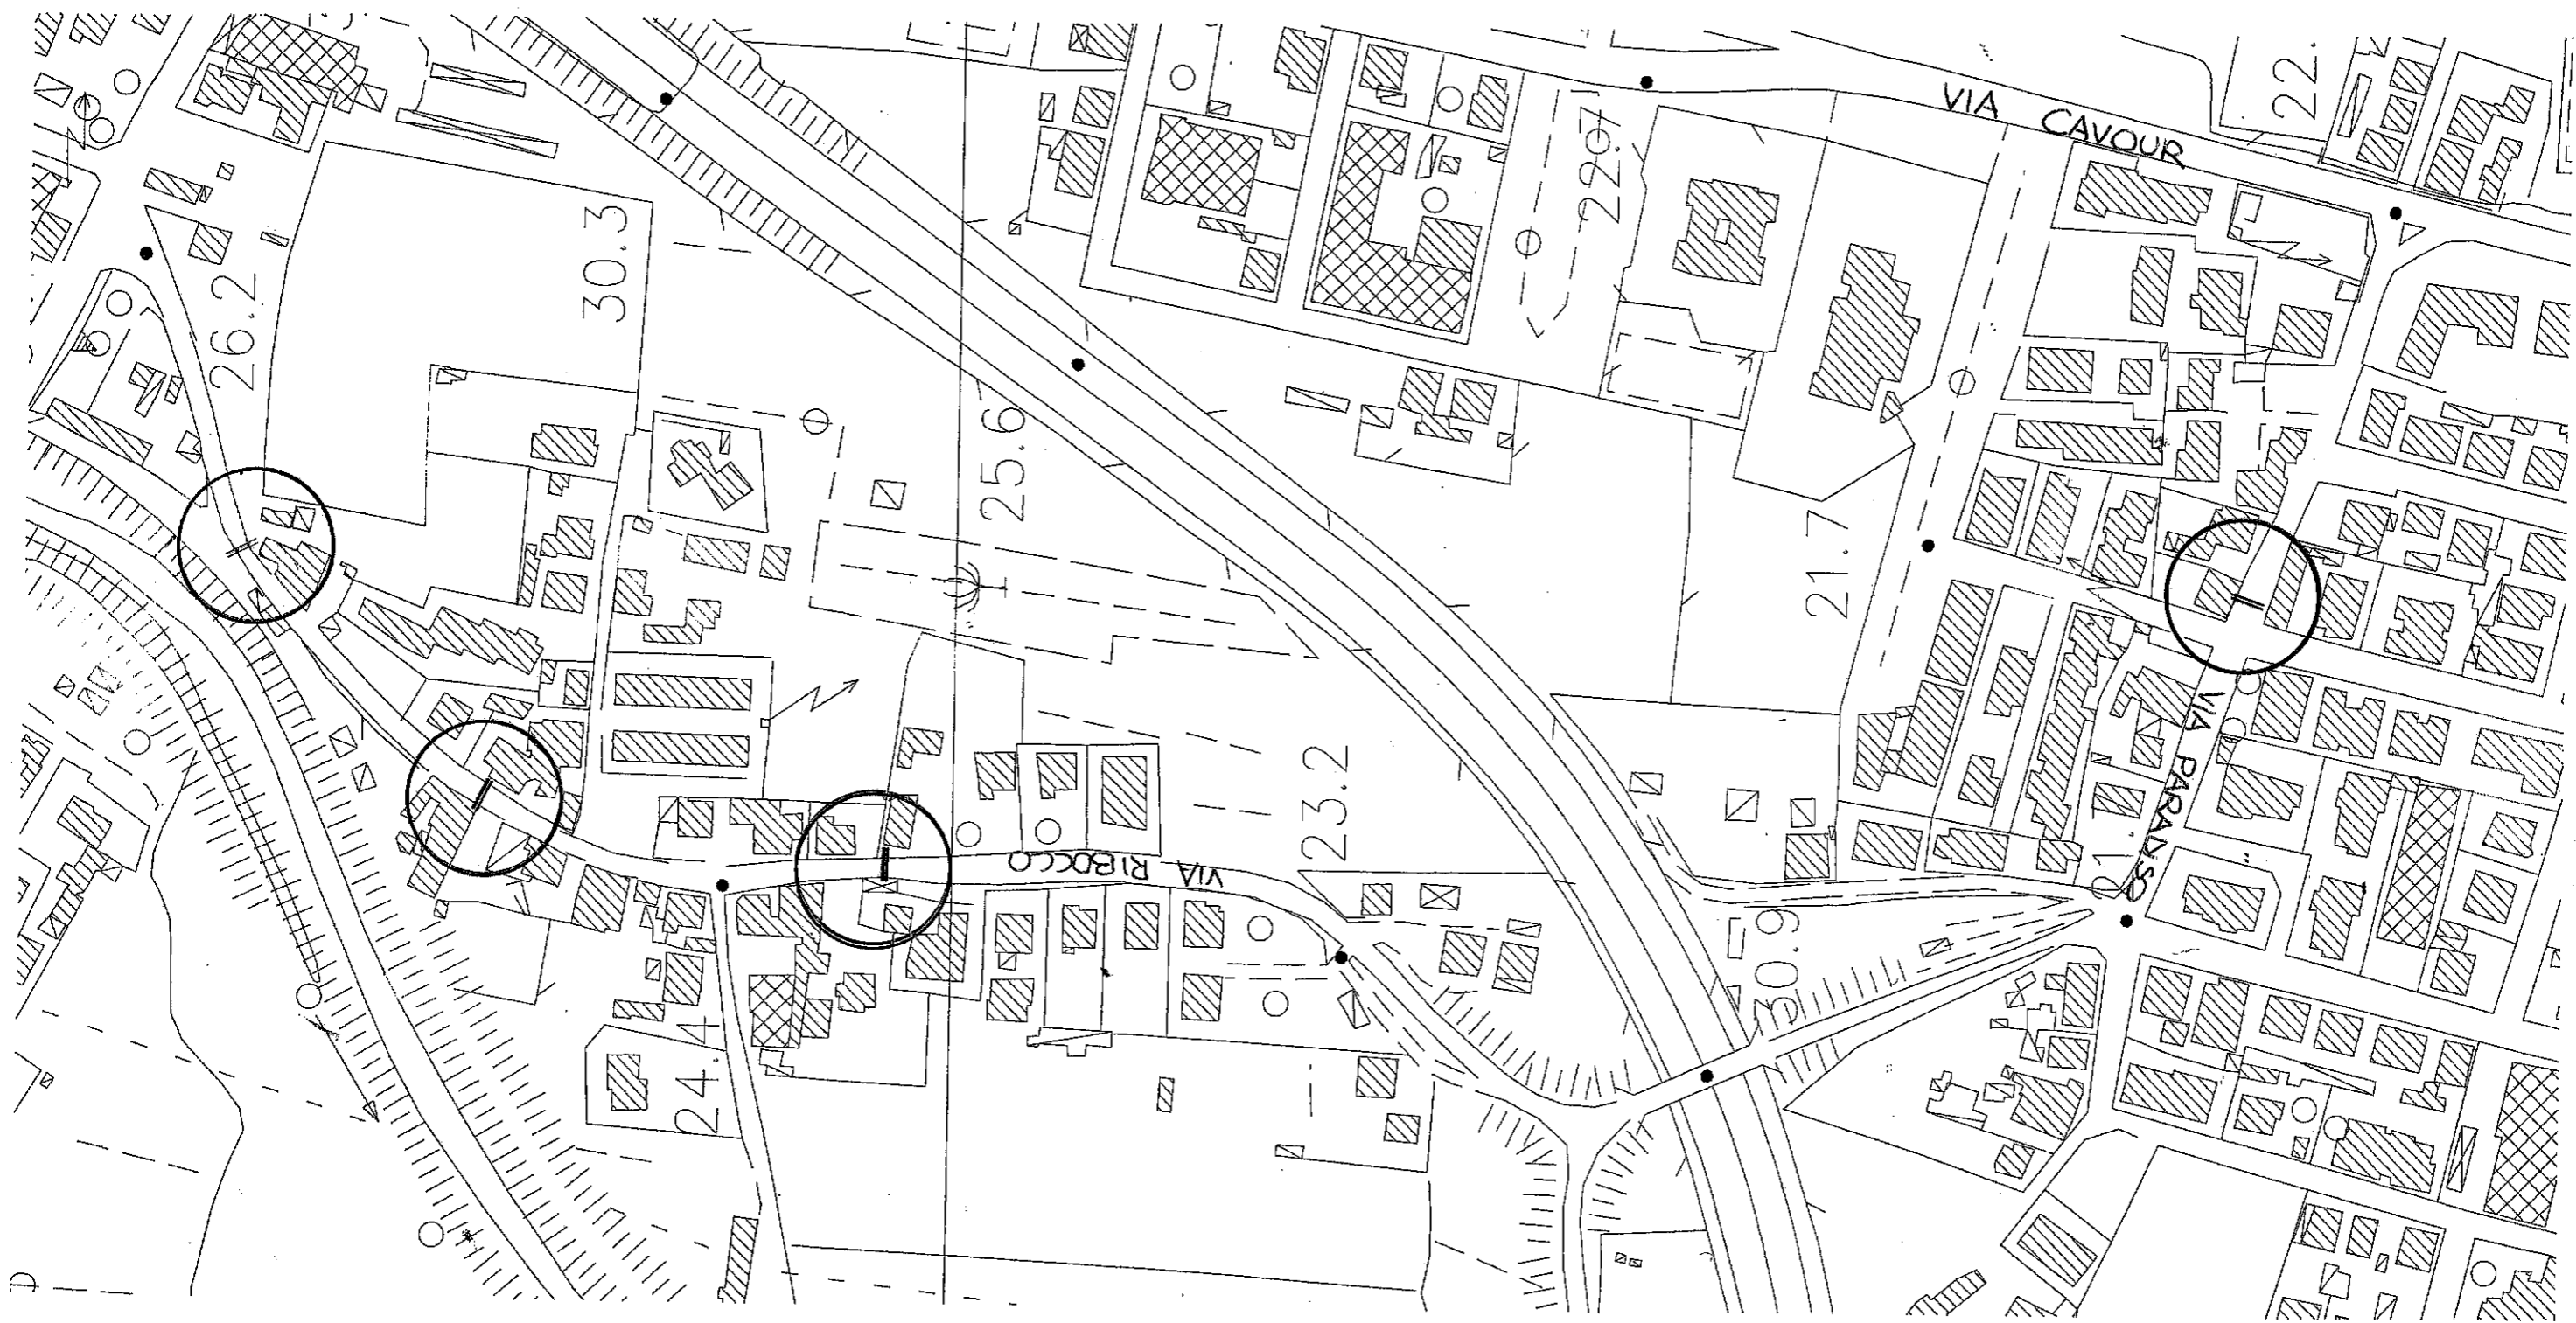

VIA PARADISO
VIA RIBOCCO






MIN. 1




VIA FRANCESCA NORD



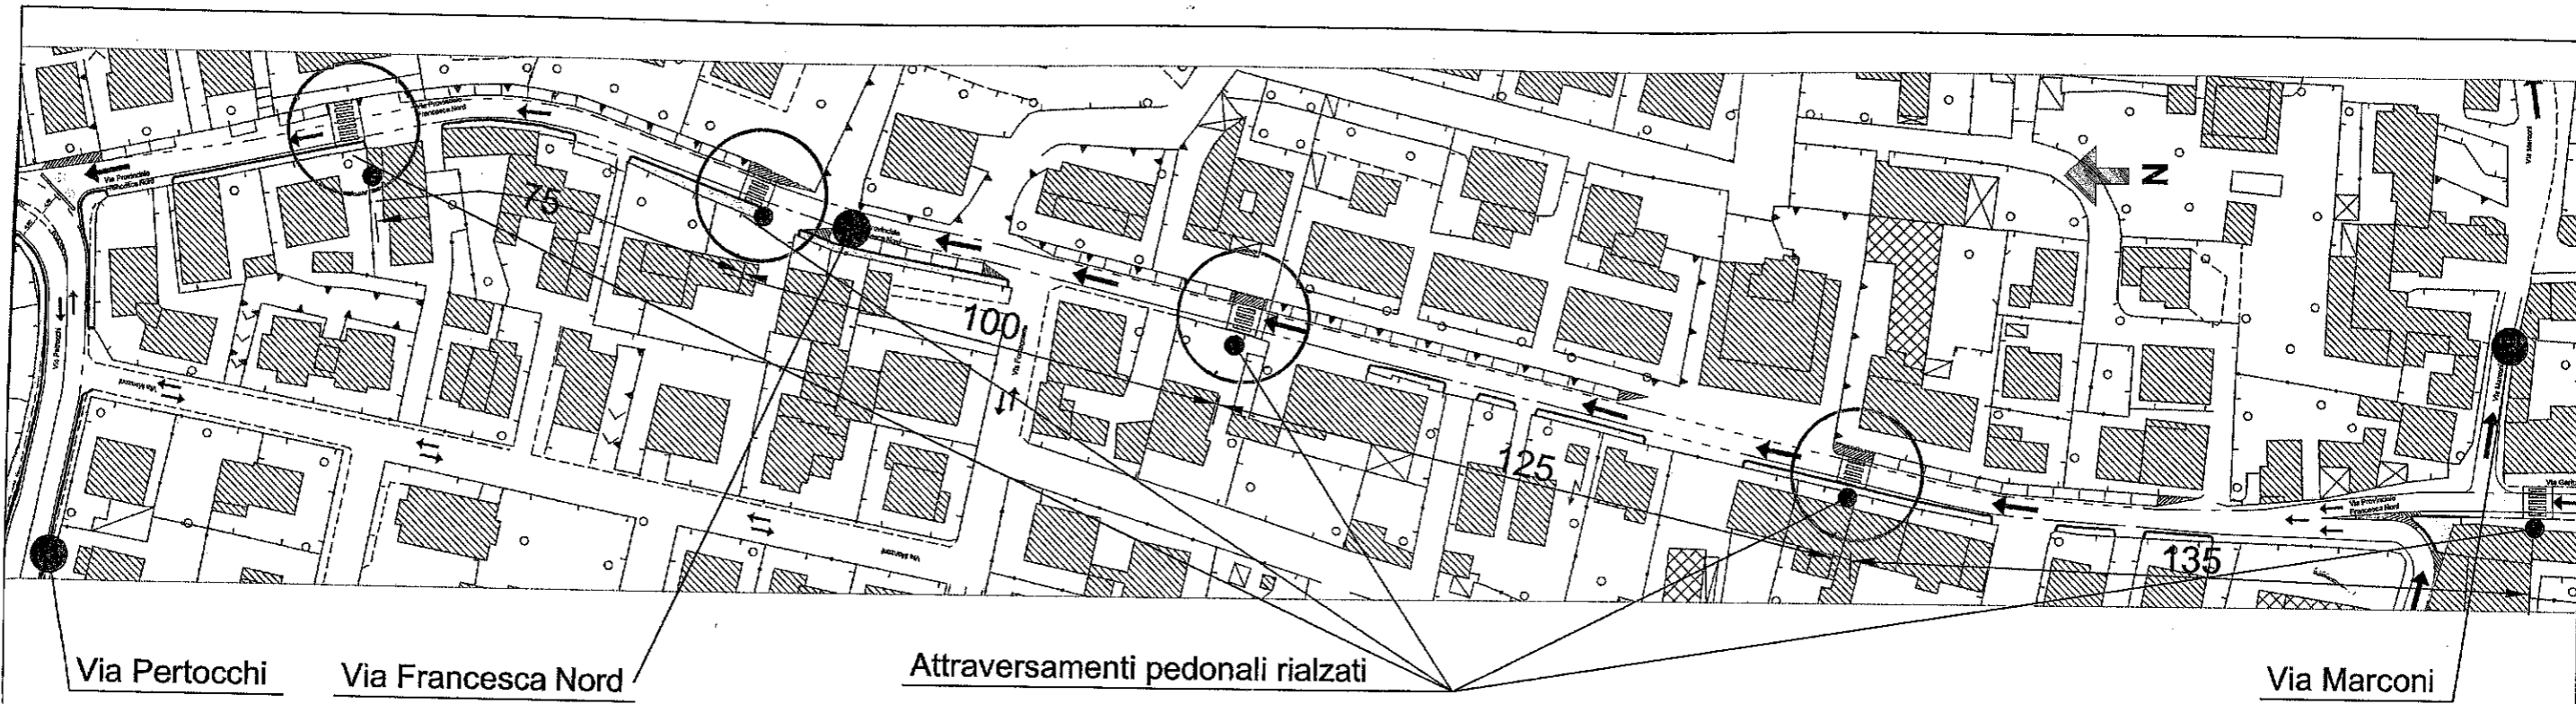


ATTRAVERSAMENTO RIALZATO TIPO


SEZIONE LONGITUDINALE

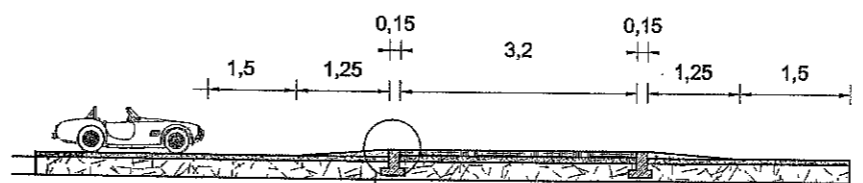

SCALA 1:100

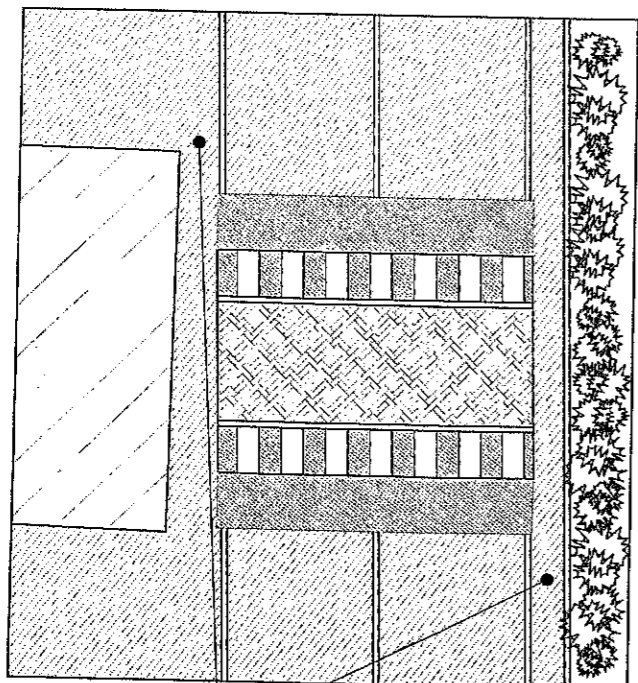

SCALA 1:200

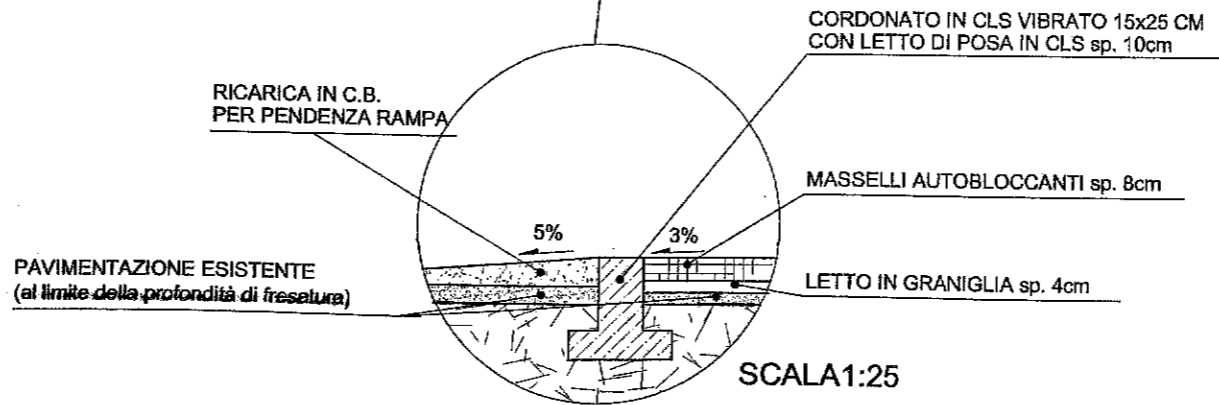

SCALA 1:25



UNIVERSITA' DI PISA
DIPARTIMENTO DI INGEGNERIA CIVILE "Vie e Trasporti"
Largo Lucio Lazzarino 1 (già Via Diottlevi 2) - 56126 PISA - tel. 050.550421



COMANDO VIGILI URBANI
MONSUMMANO TERME

Comandante: Dott. Arch. Vinicio Nannini

Piazza Ferdinando Martini - Monsummano Terme - (Pt)

TECNICHE DI INGEGNERIA DEL TRAFFICO PER
L'OTTIMIZZAZIONE DI INTERSEZIONI LIBERE,
SEMAFORIZZATE ED A ROTATORIA IN RETI VIARIE A
SCALA RIDOTTA

VIA FRANCESCA NORD

Nuova Configurazione

Tavola n° 4

Note:


Data 21/12/2009

1
2
3
4
5

Il responsabile scientifico:
Prof. Ing. Antonio Pratelli

Il direttore:
Prof. Ing. Massimo Dringoli

LA DIFFUSIONE E RIPRODUZIONE, ANCHE PARZIALE DI QUESTA TAVOLA E' VIETATA A TERMINI DI LEGGE.

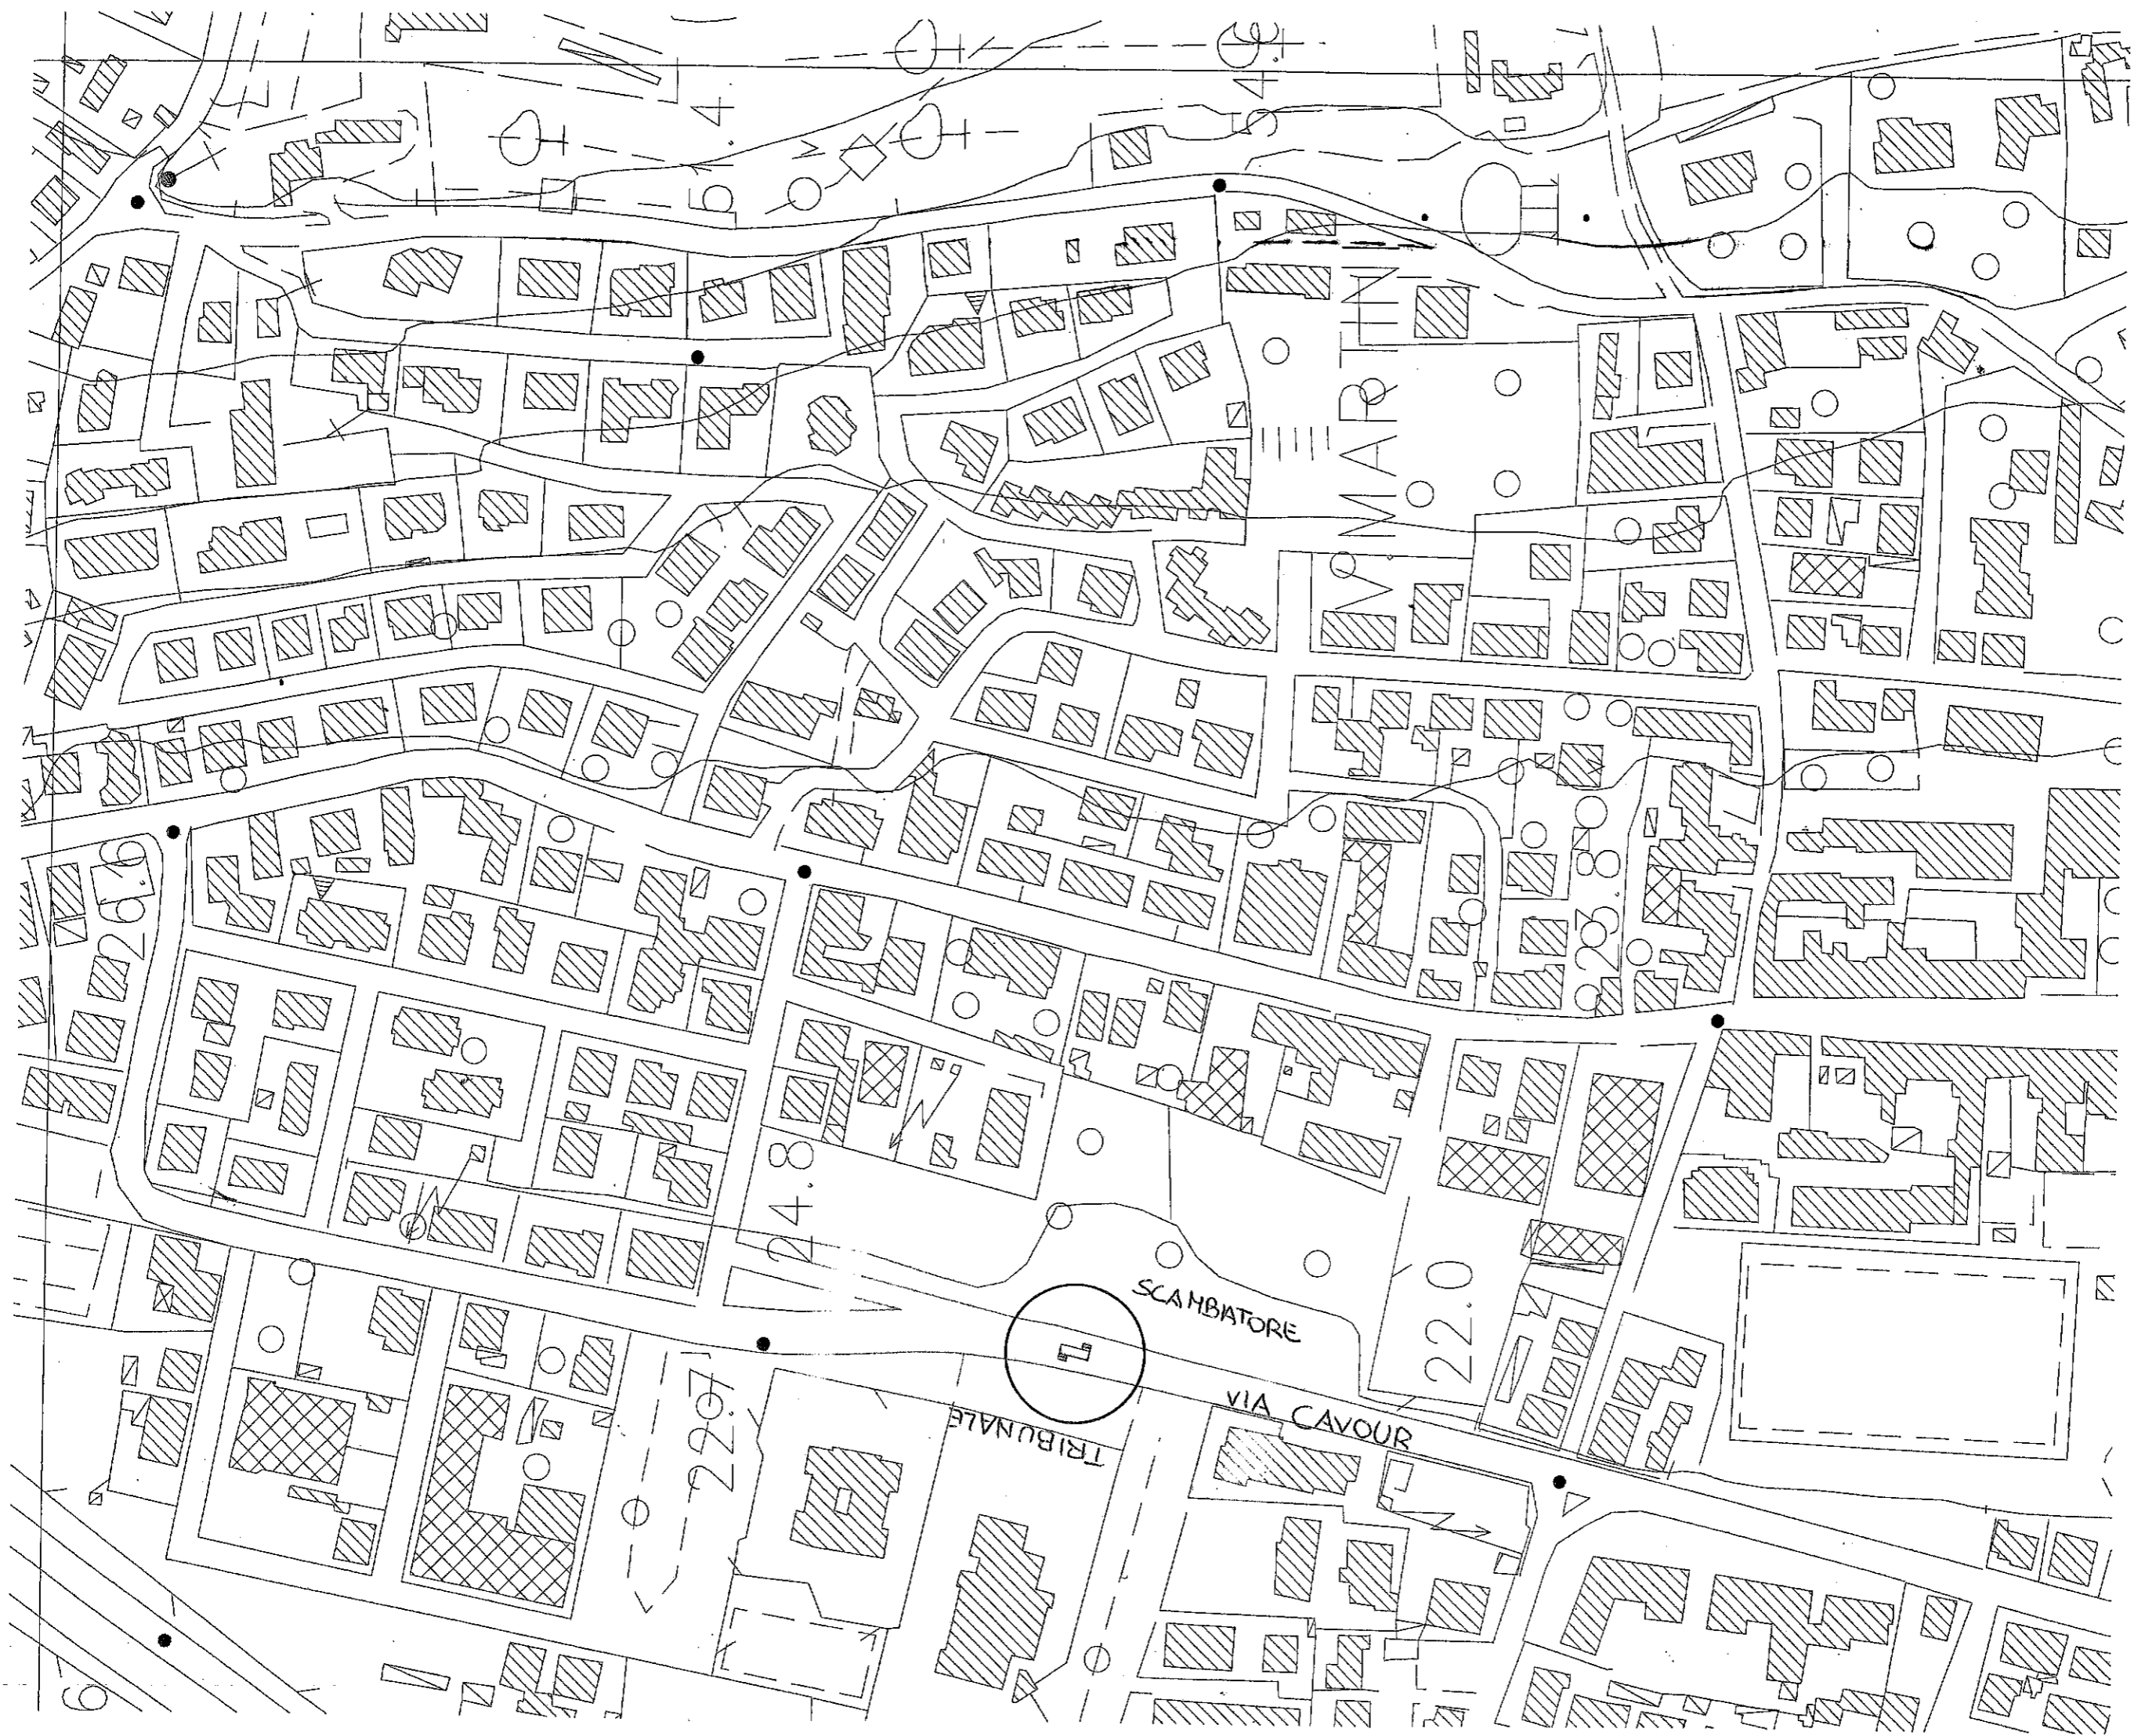


VIA C. CAVOUR





VIALE MARTINI
VIA G. GARIBALDI



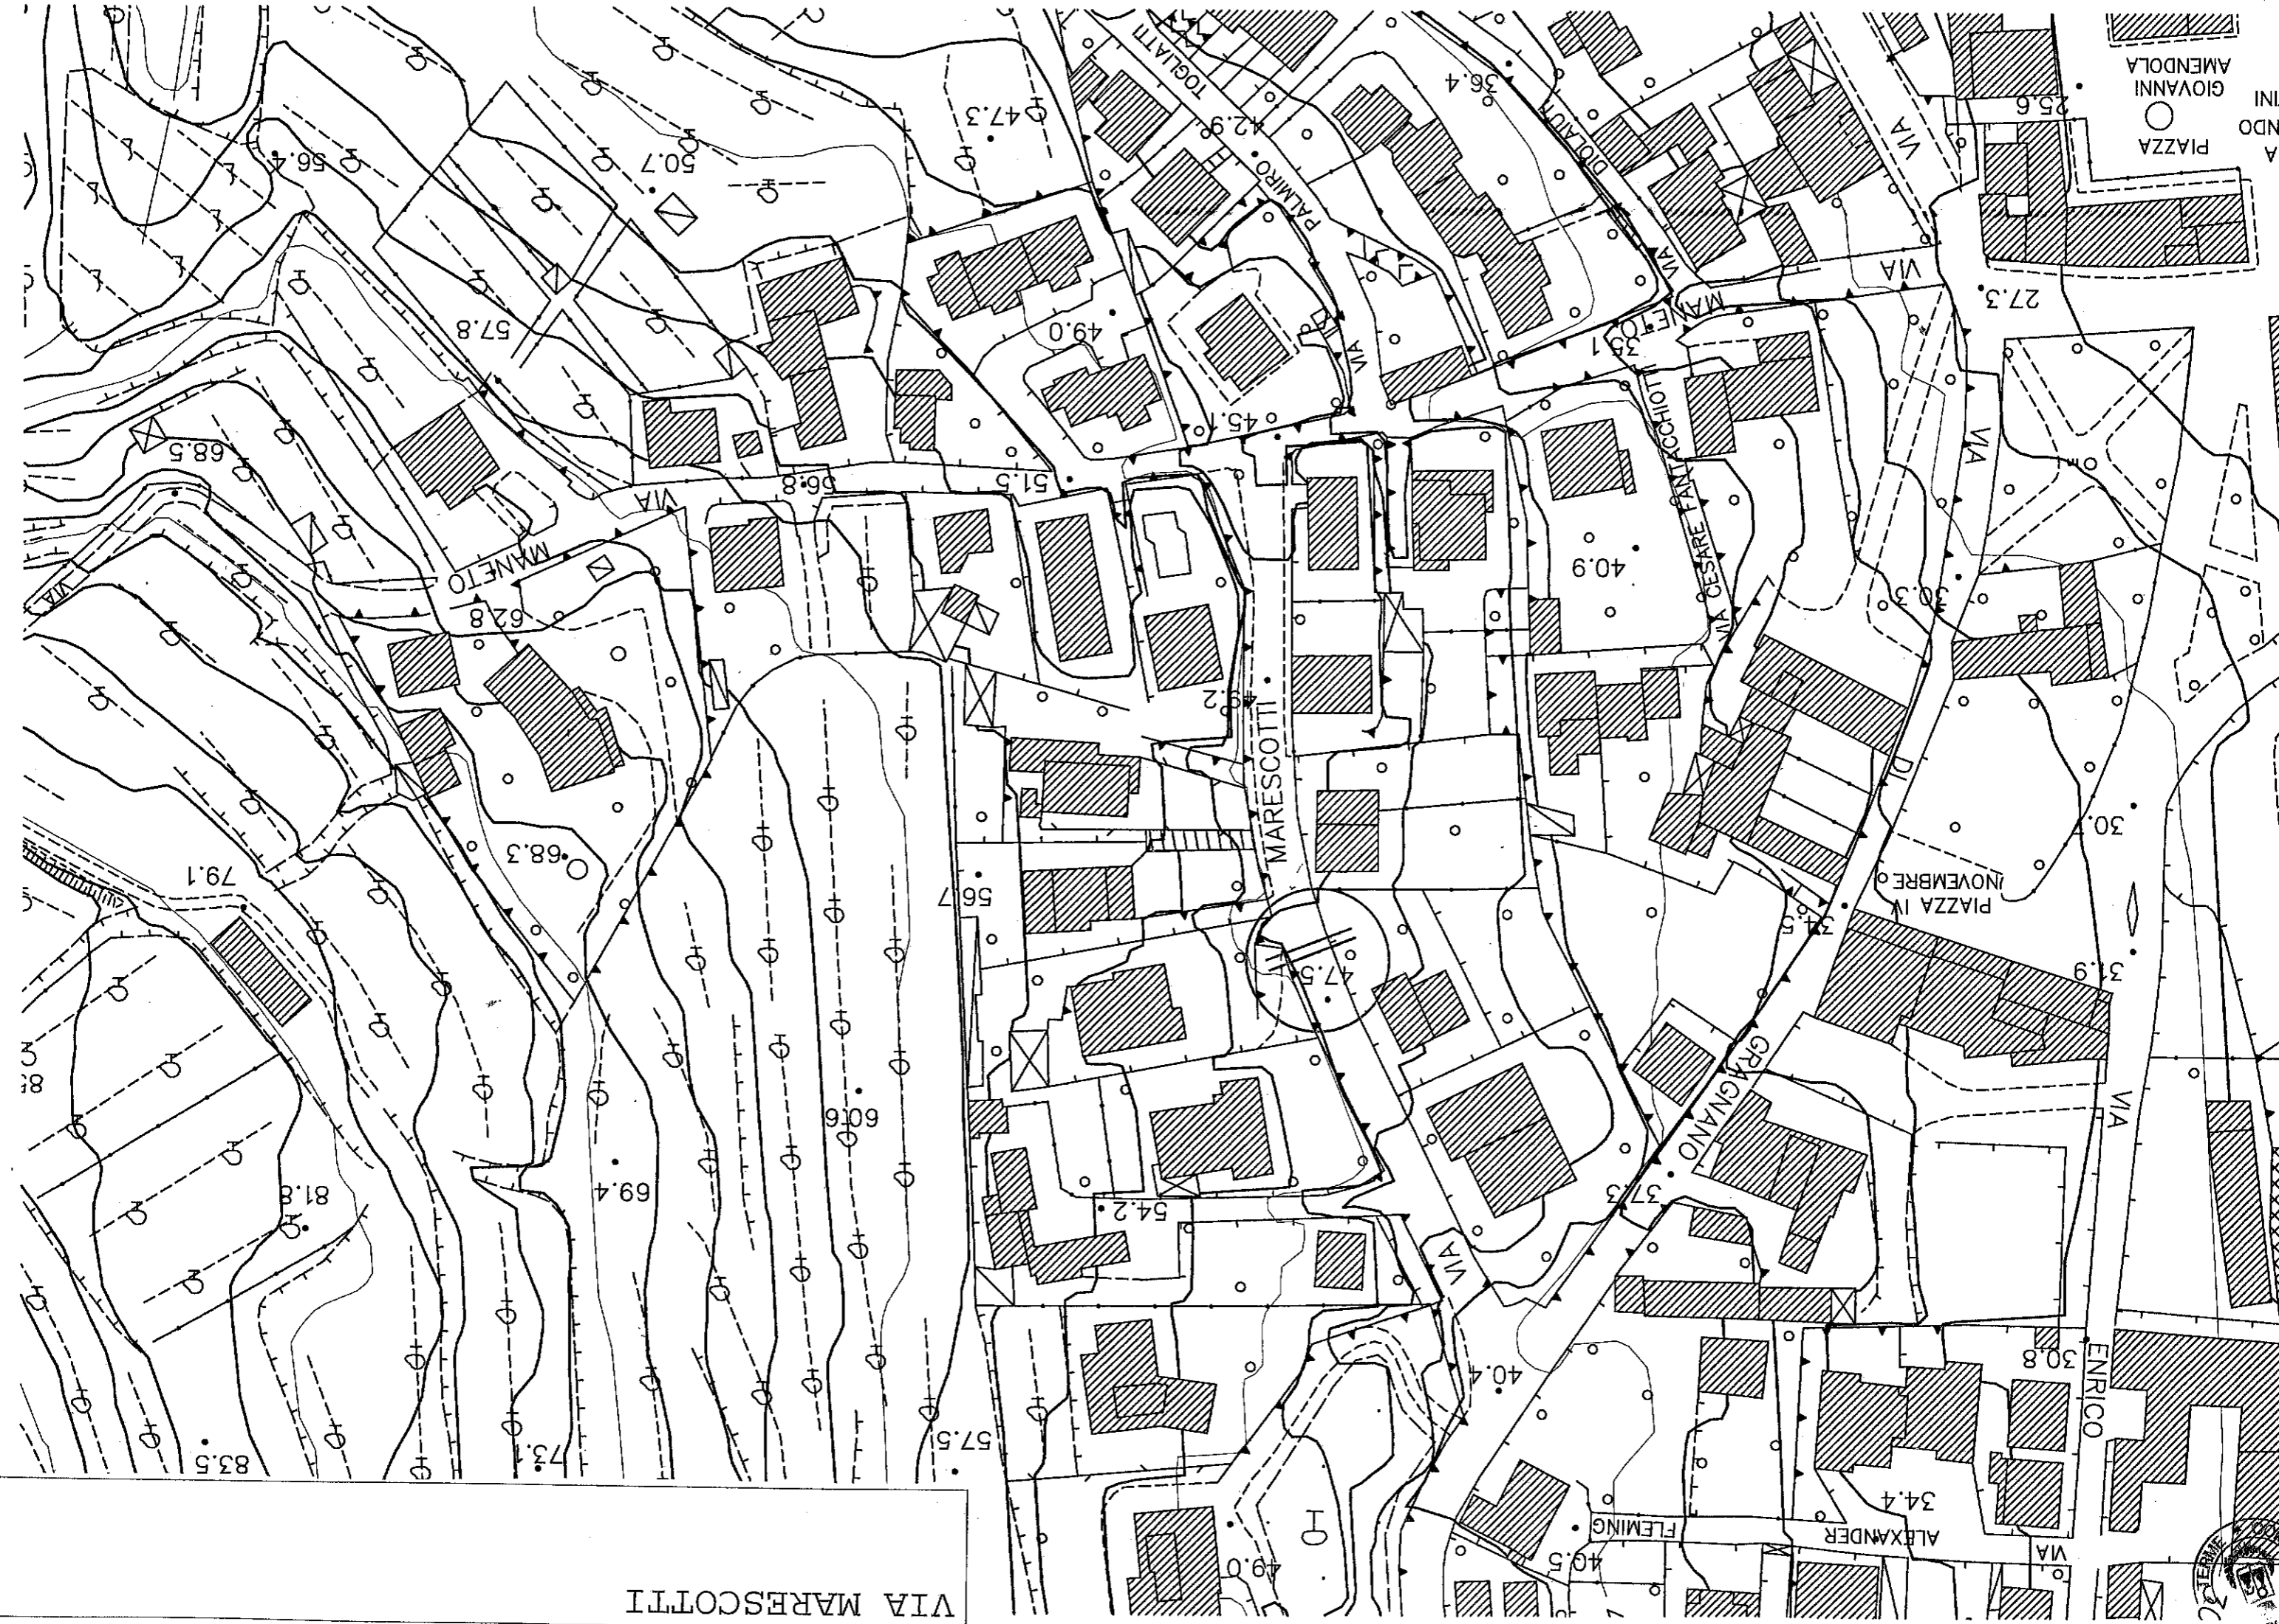


ZA ANDO
PIAZZA
GIOVANNI
AMENDOLA



VIA MARESCOTTI


VIA MARESCOTTI
VIA GAGNANO
VIA FLEMING
VIA ALEXANDER
VIA ENRICO
VIA DI
VIA CESARE FANTUCCI
VIA MANFROTTO
VIA PALMIRIO
VIA TOGLIATTI
VIA MANFROTTO
VIA CESARE FANTUCCI
VIA DI
VIA ENRICO
VIA ALEXANDER
VIA FLEMING

47.3
50.7
56.4
49.0
51.5
56.8
62.8
68.5
79.1
68.3
56.7
47.5
54.2
57.5
40.4
40.5
40.9
30.3
30.9
30.8
34.4
27.3
35.6

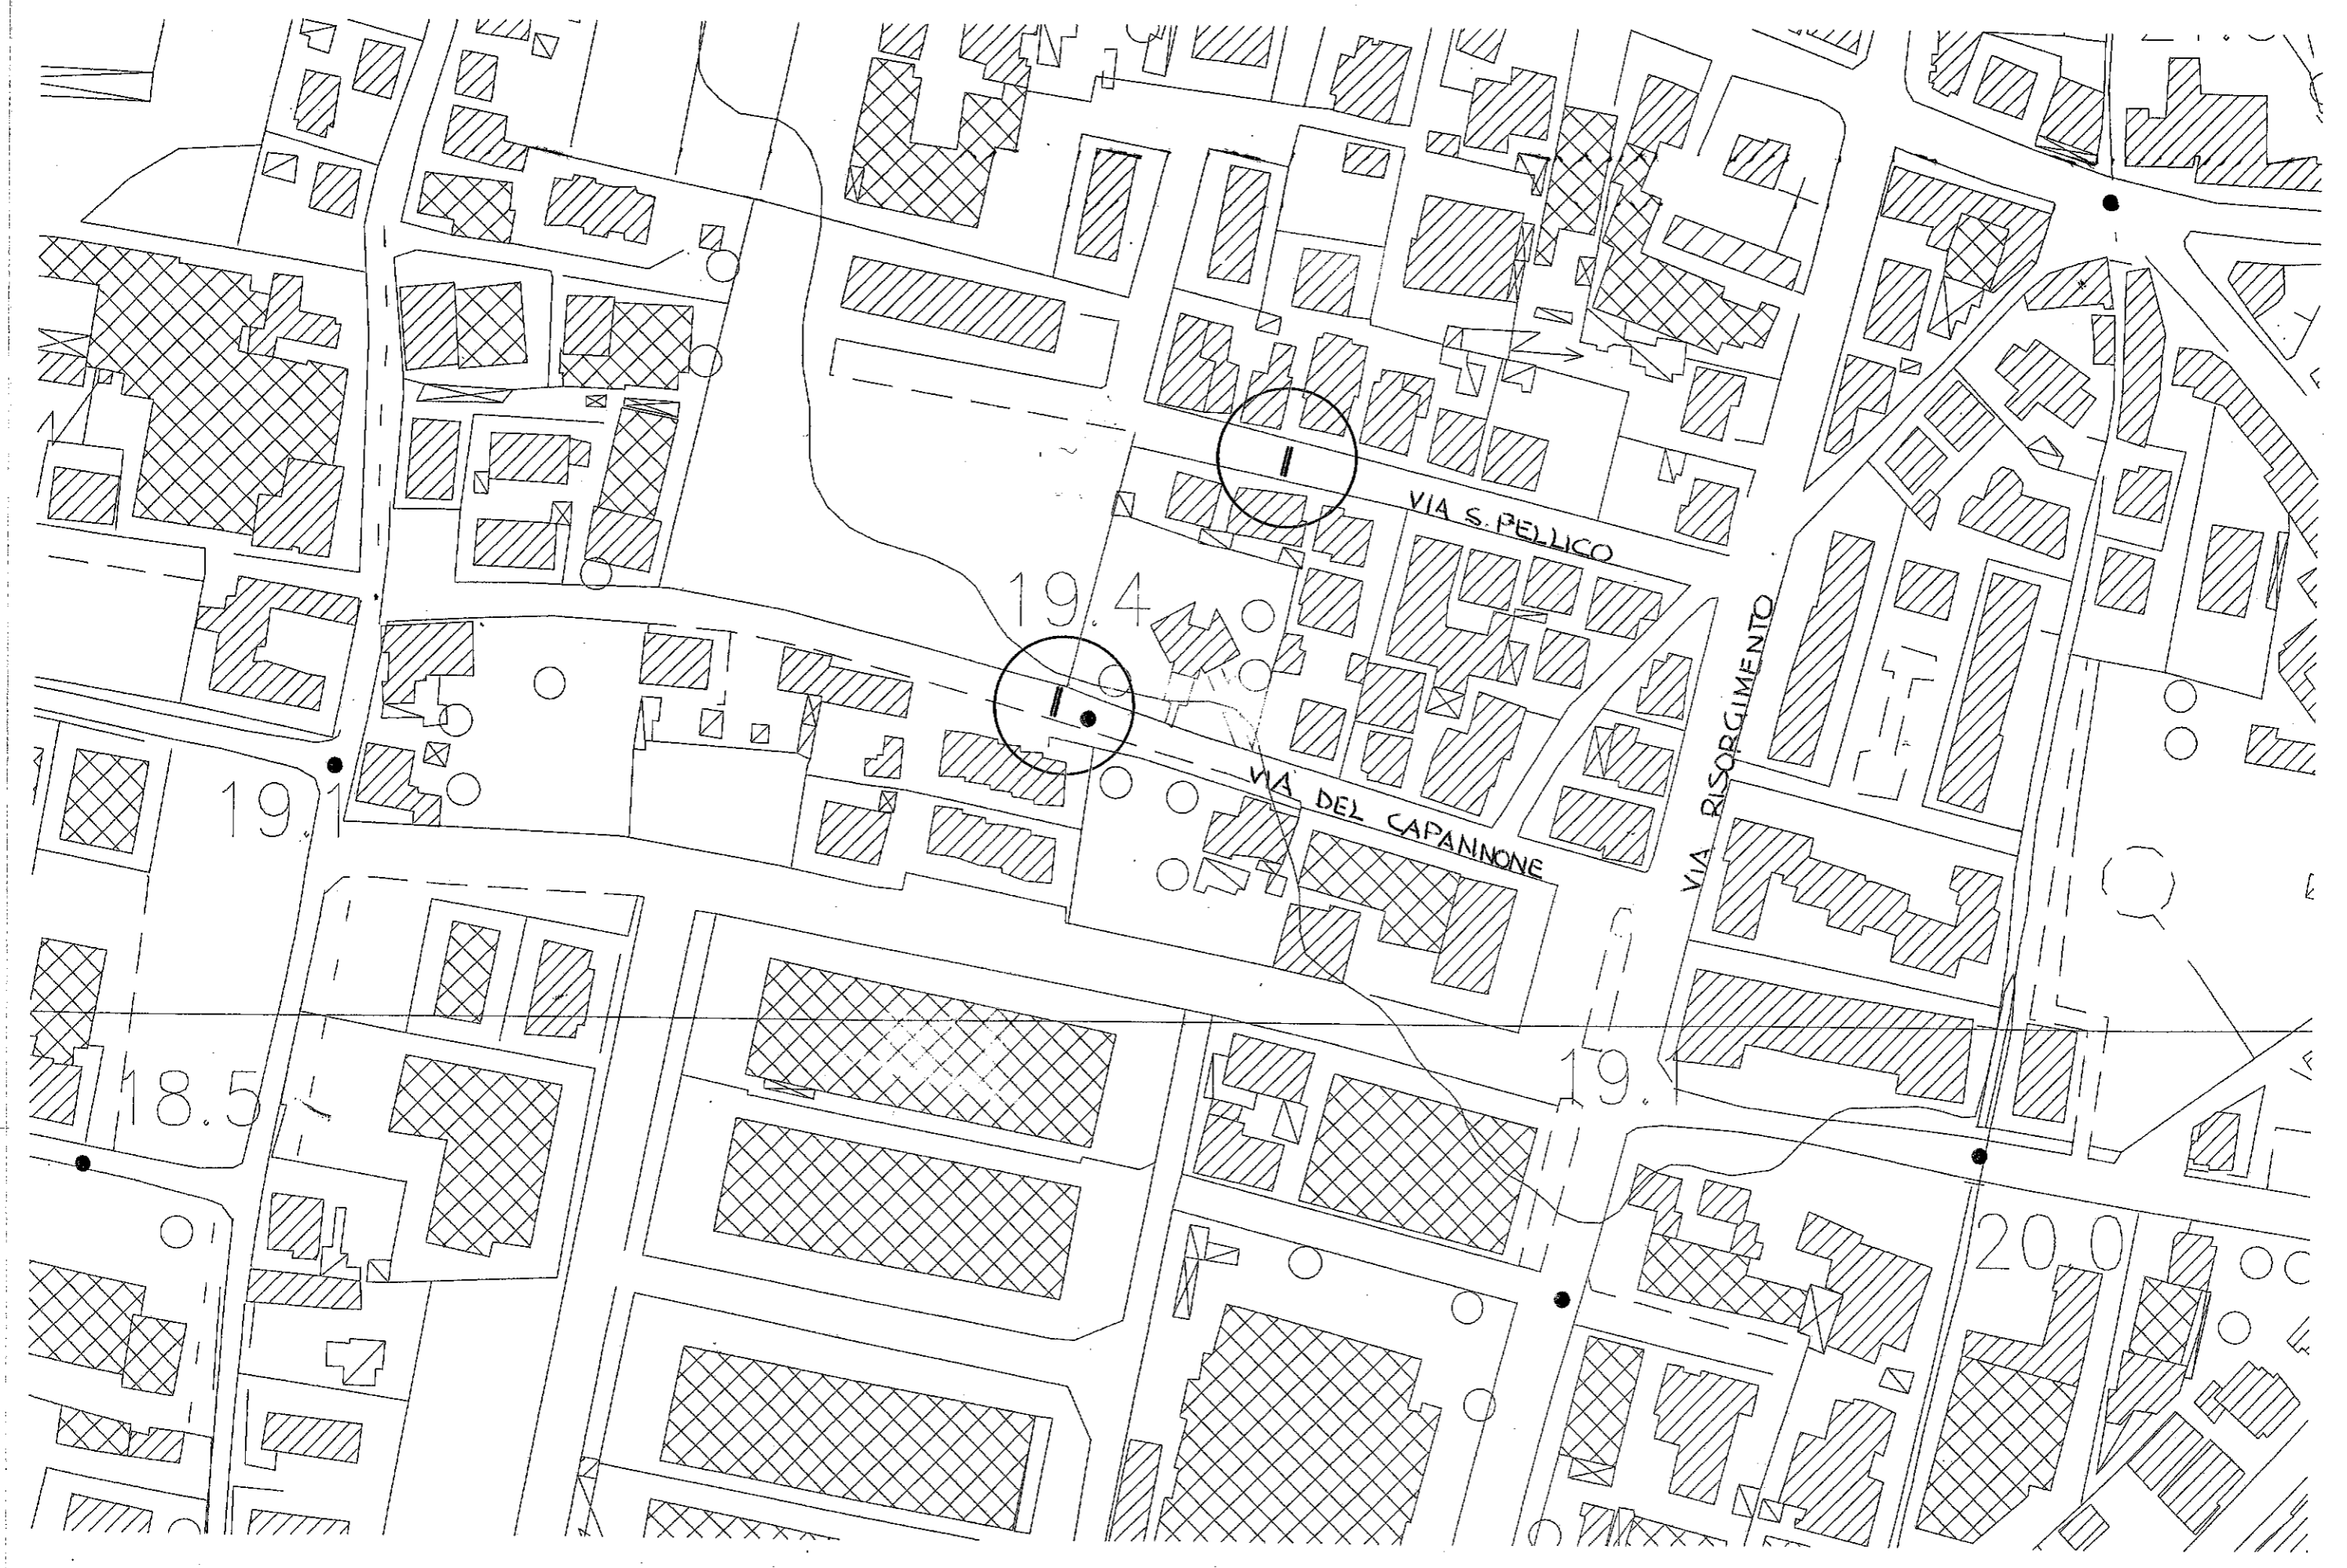


VIA S. PELLICO
VIA DEL CAPANNONE



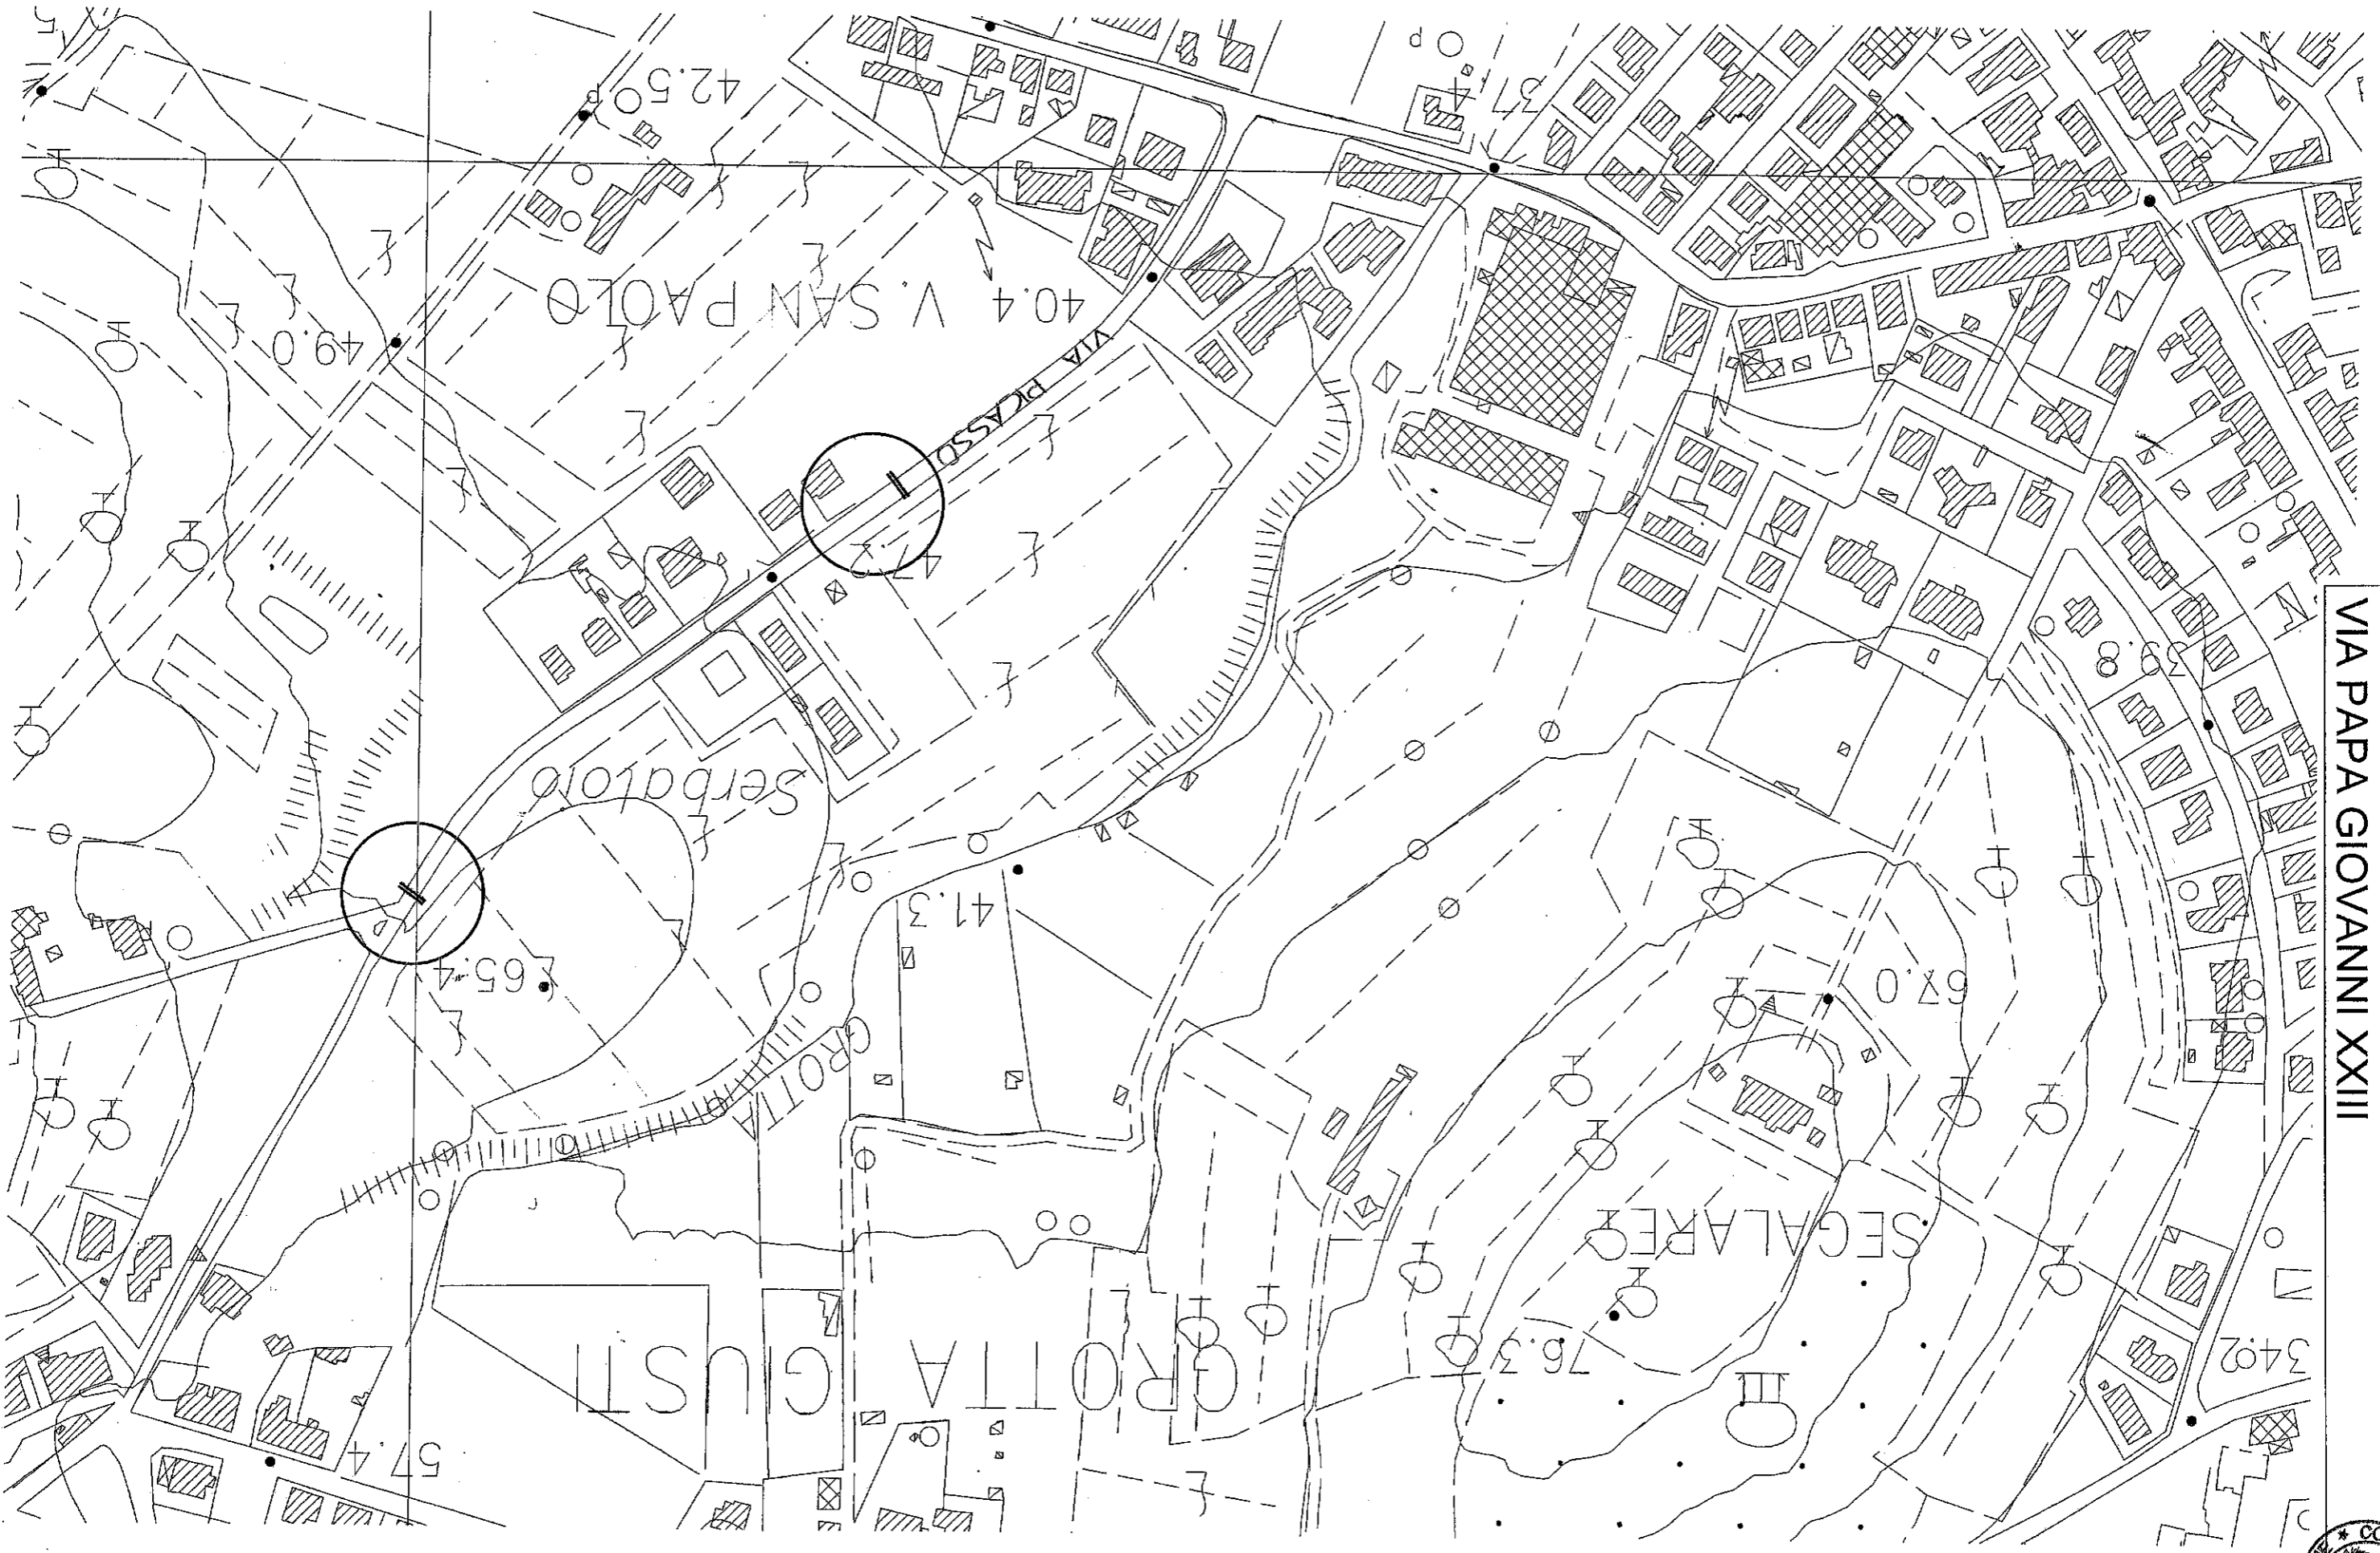


VIA PICASSO
VIA PAPA GIOVANNI XXIII




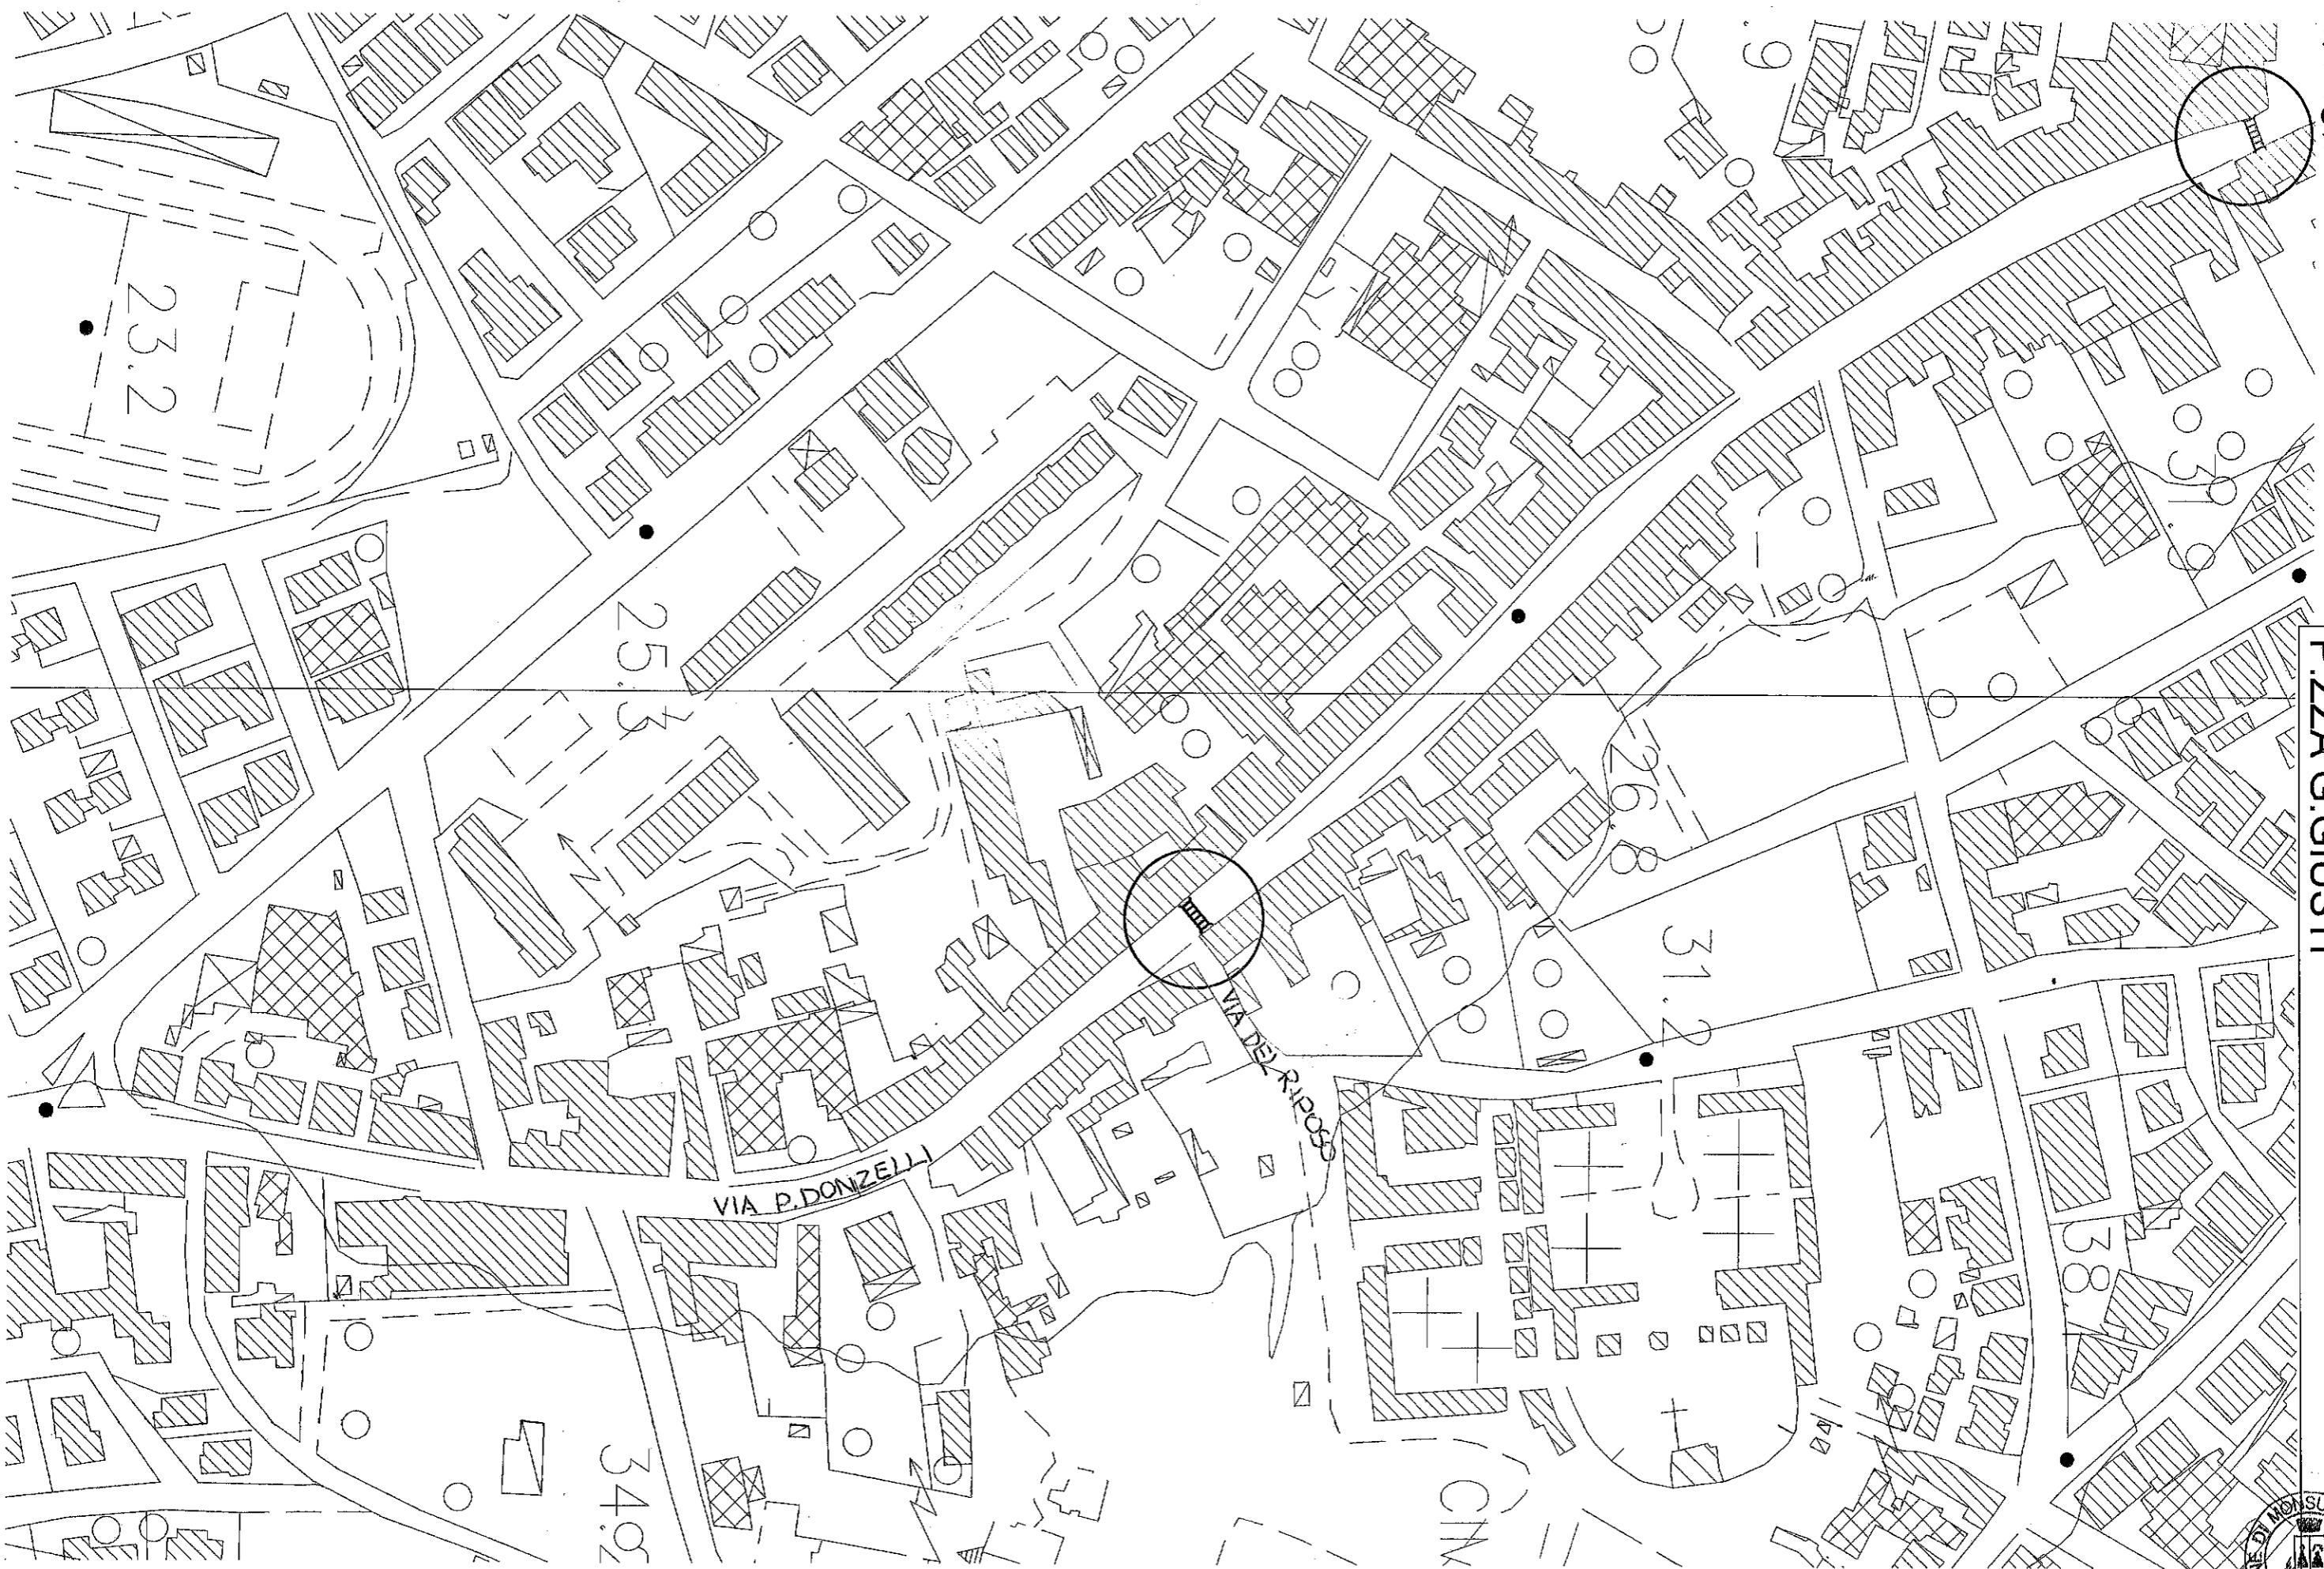

VIA TOTI

VIA G. MATTEOTTI
P. ZZA G. GIUSTI

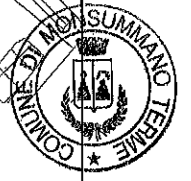

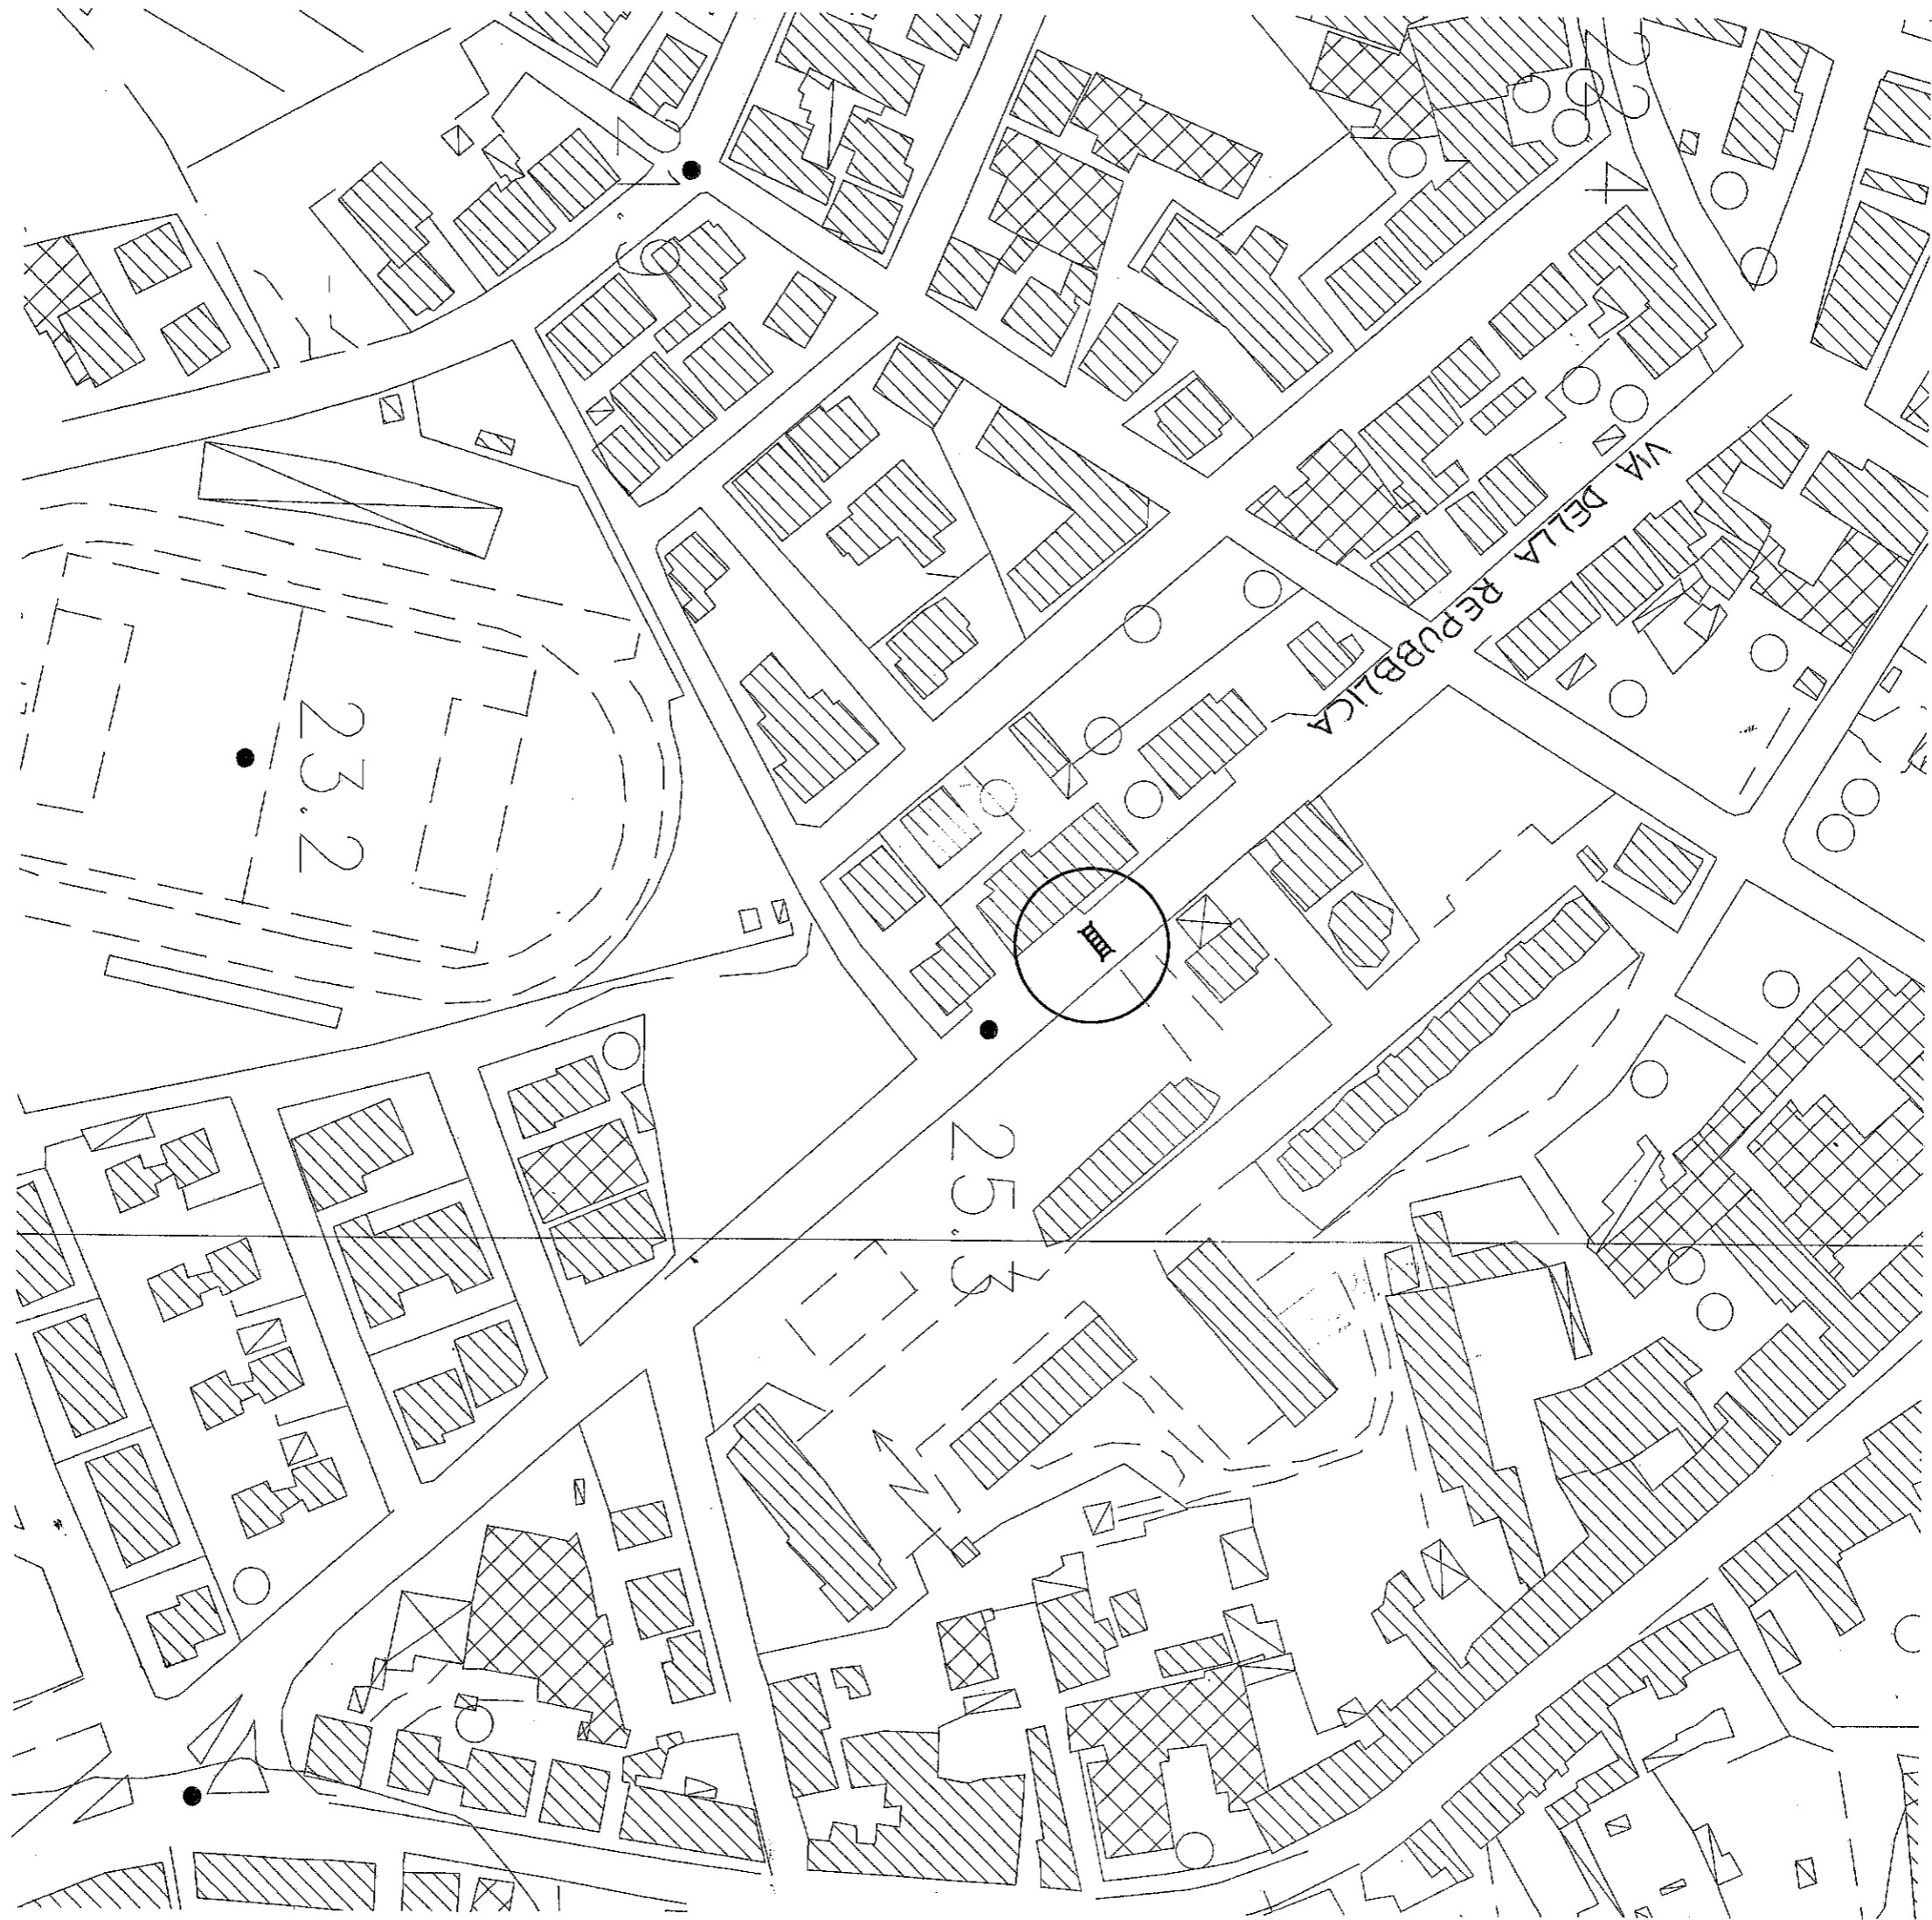


VIA DELLA REPUBBLICA





VIA RISORGIMENTO



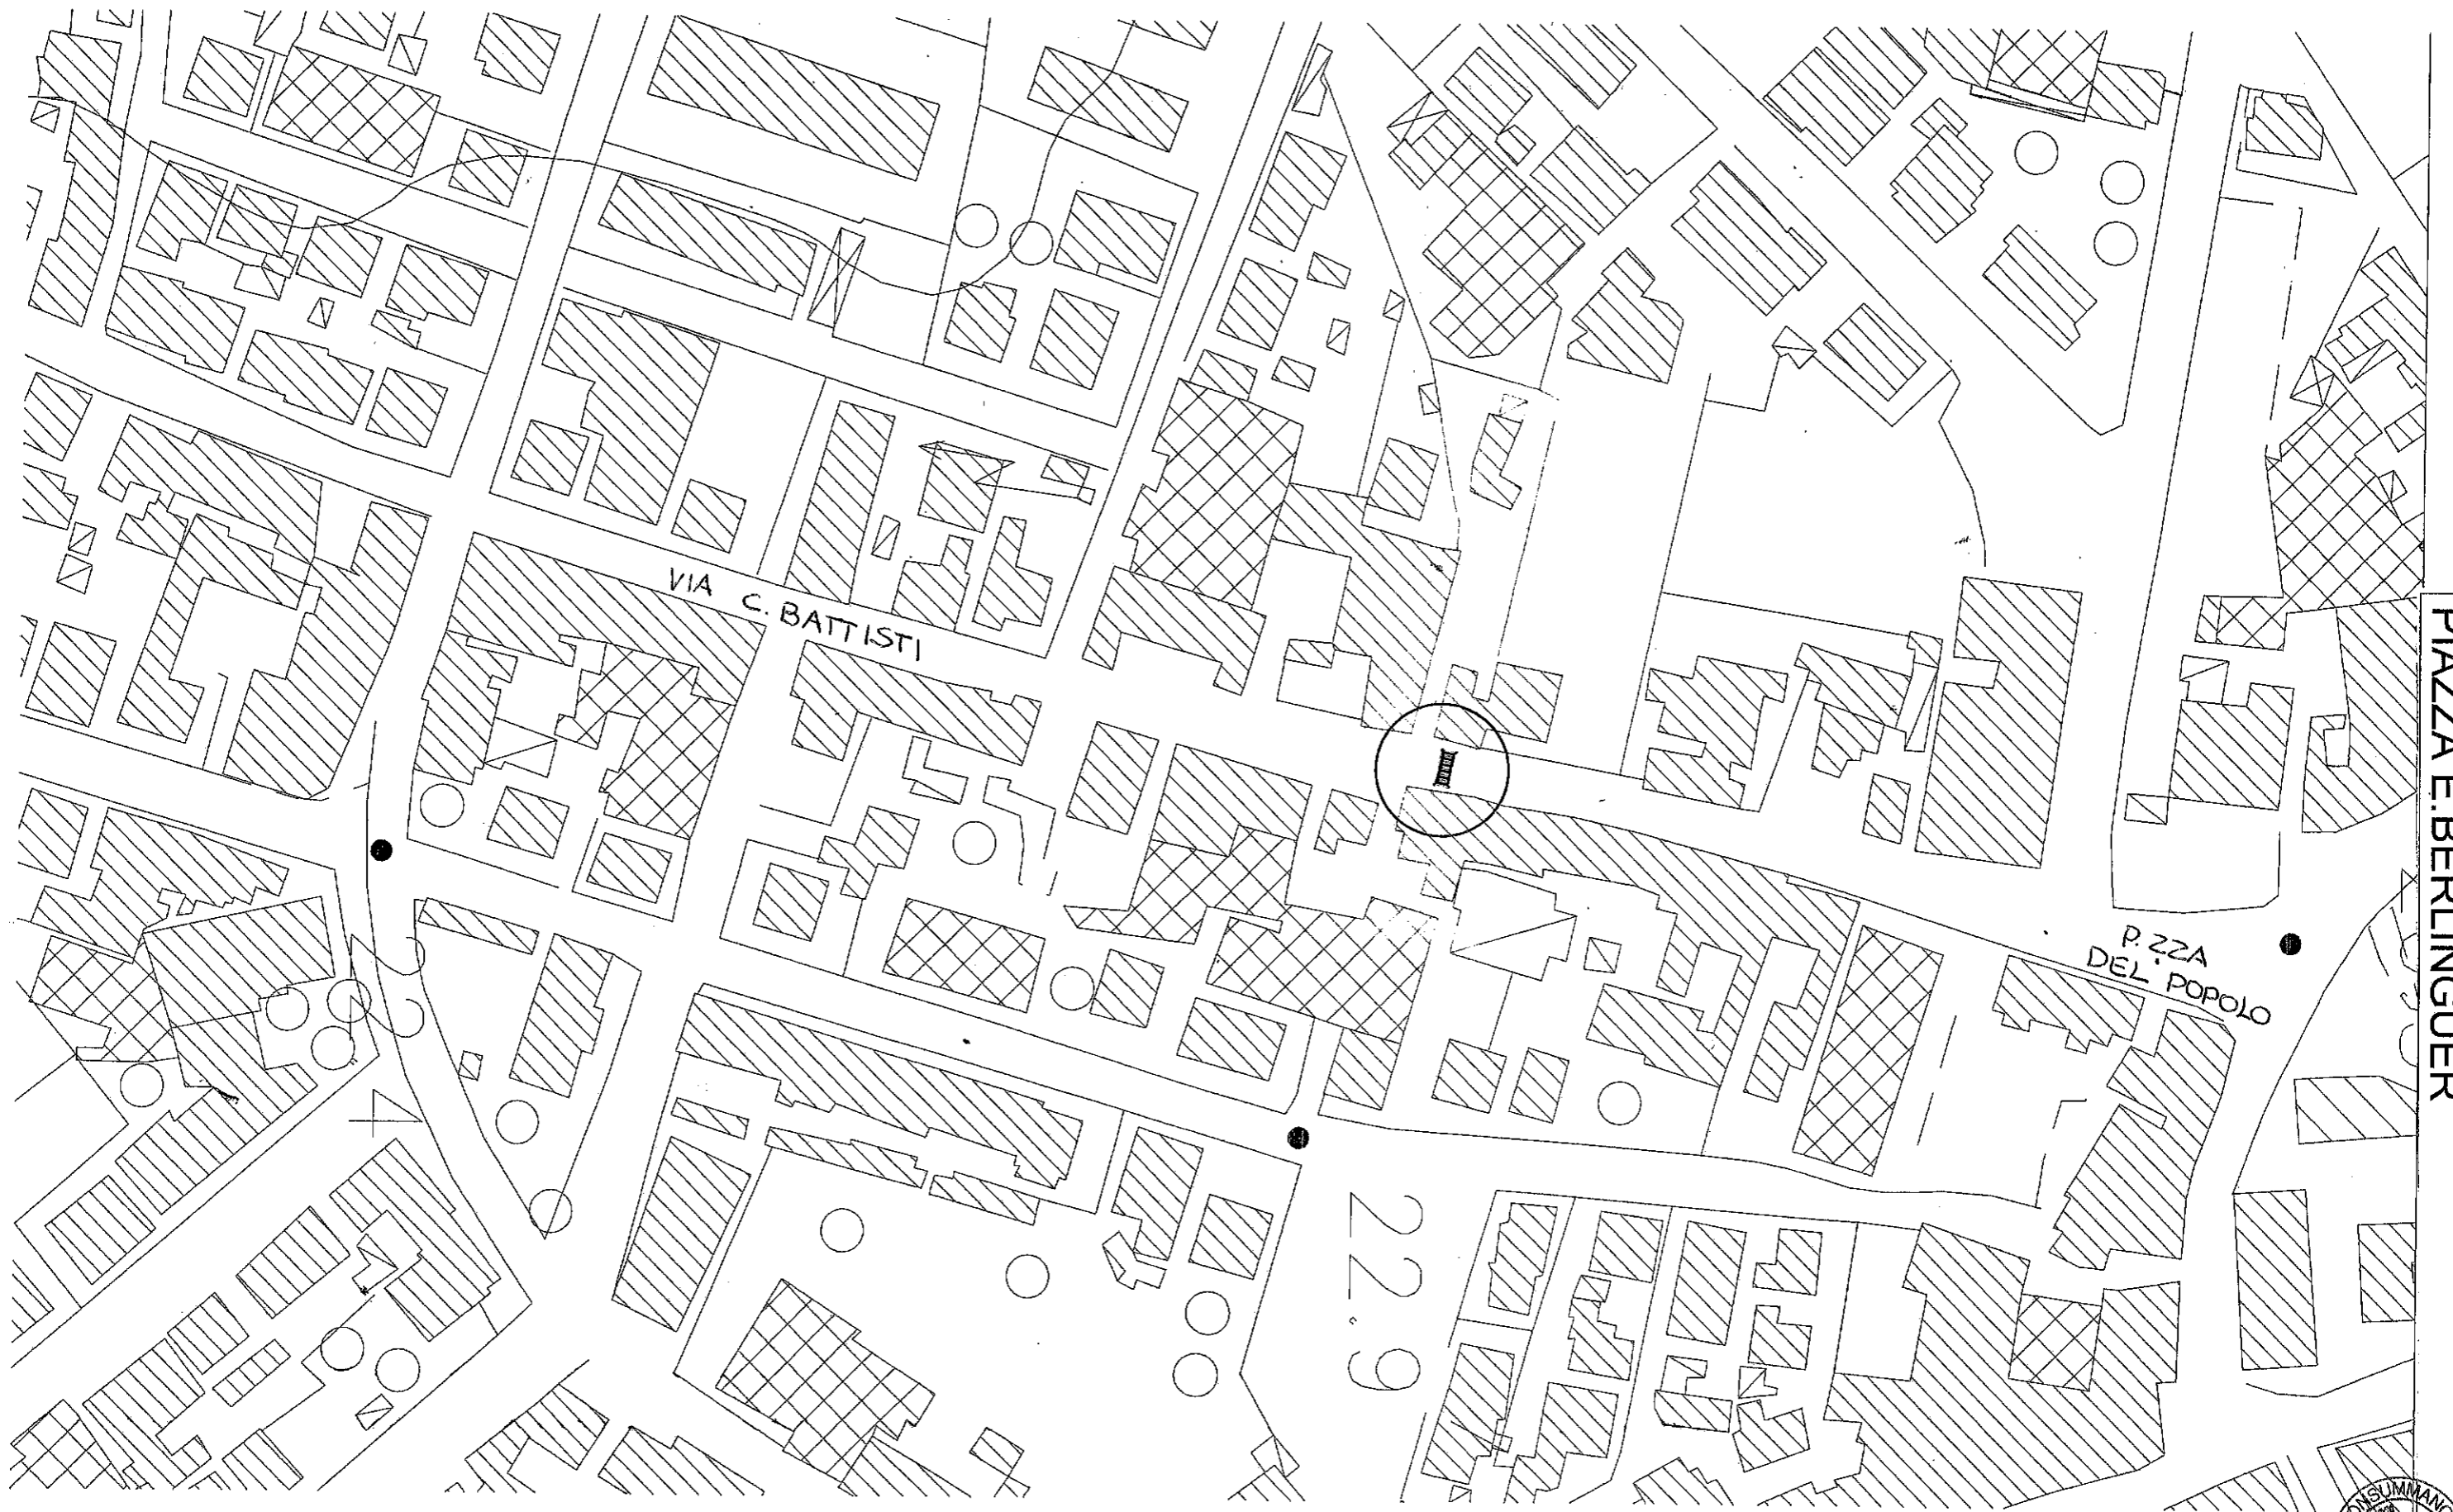

VIA C. BATTISTI

P.ZZA DEL POPOLO

22.9

VIA C. BATTISTI
PIAZZA E BERLINGUER






VIA C. BATTISTI
VIA PALESTRO





VIA C. BATTISTI
VIA DEL TERZO




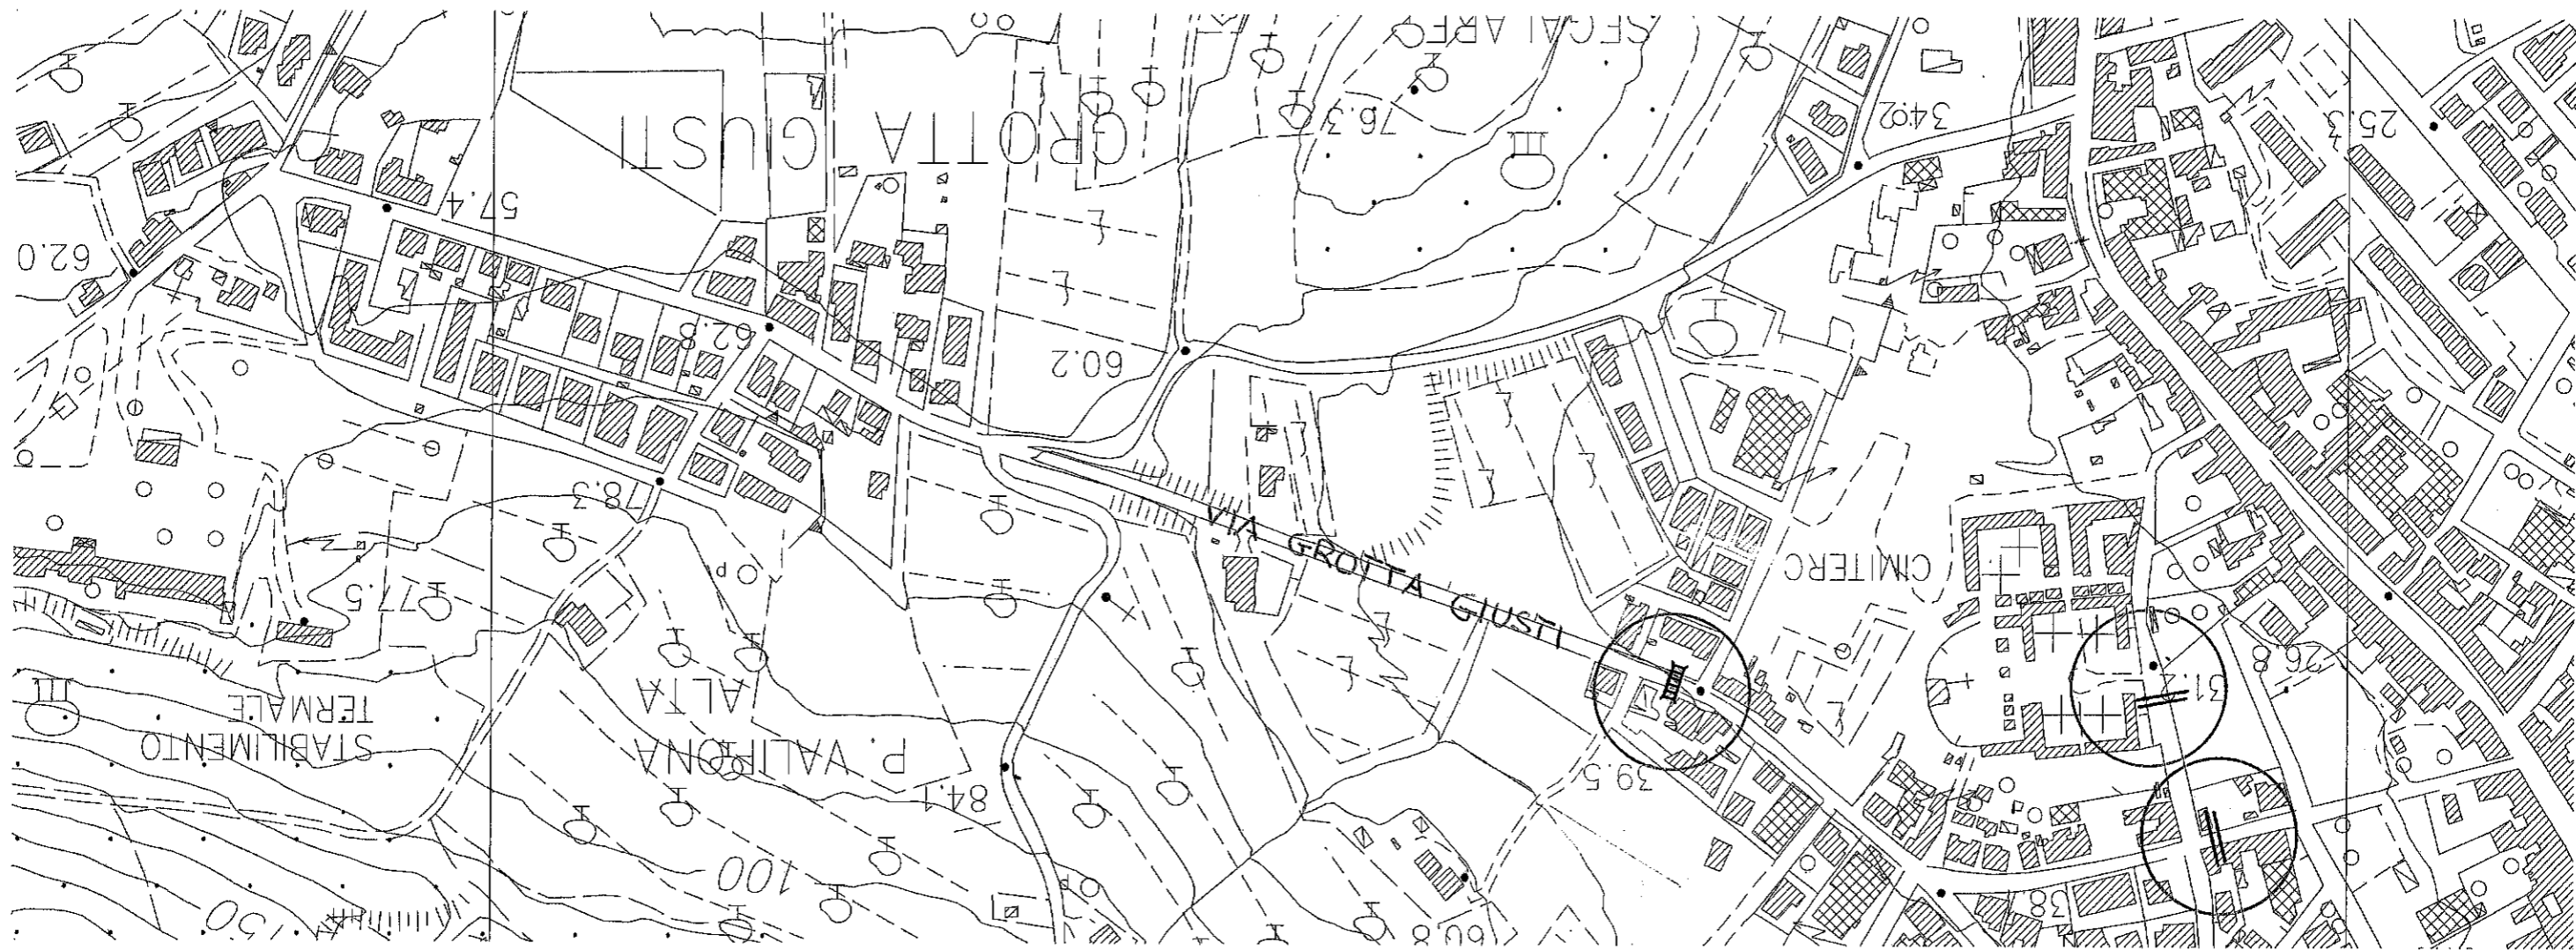


VIA G. GIUSTI




VIA PINETA

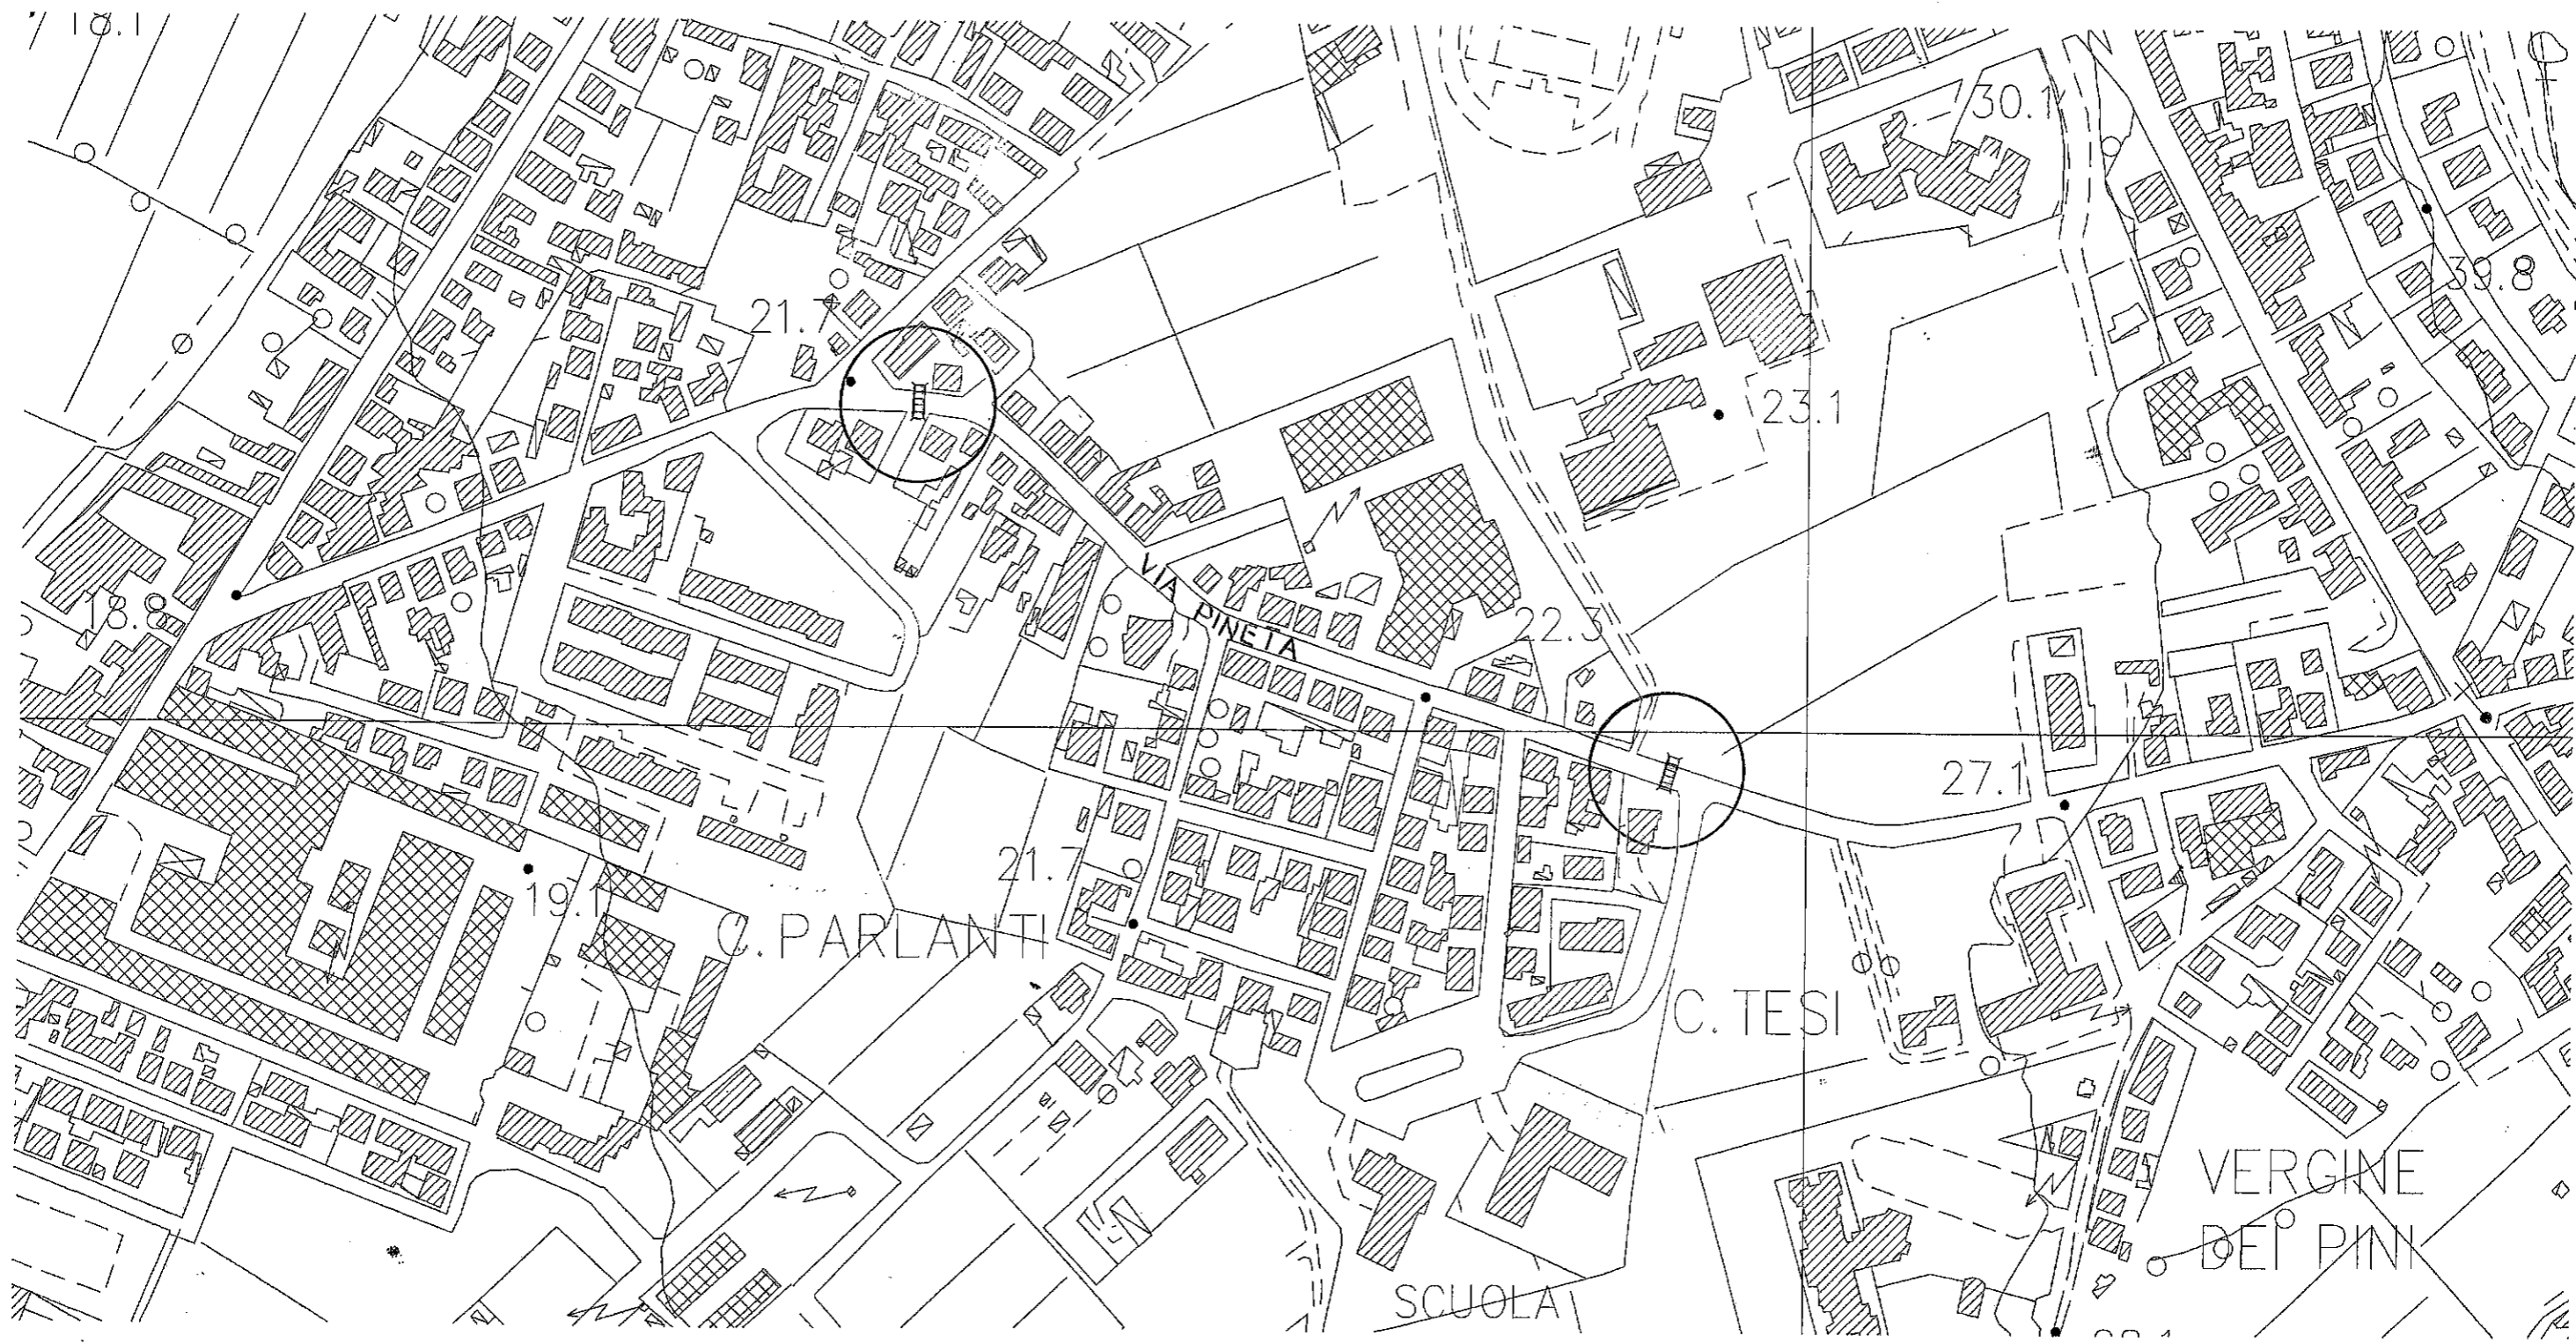

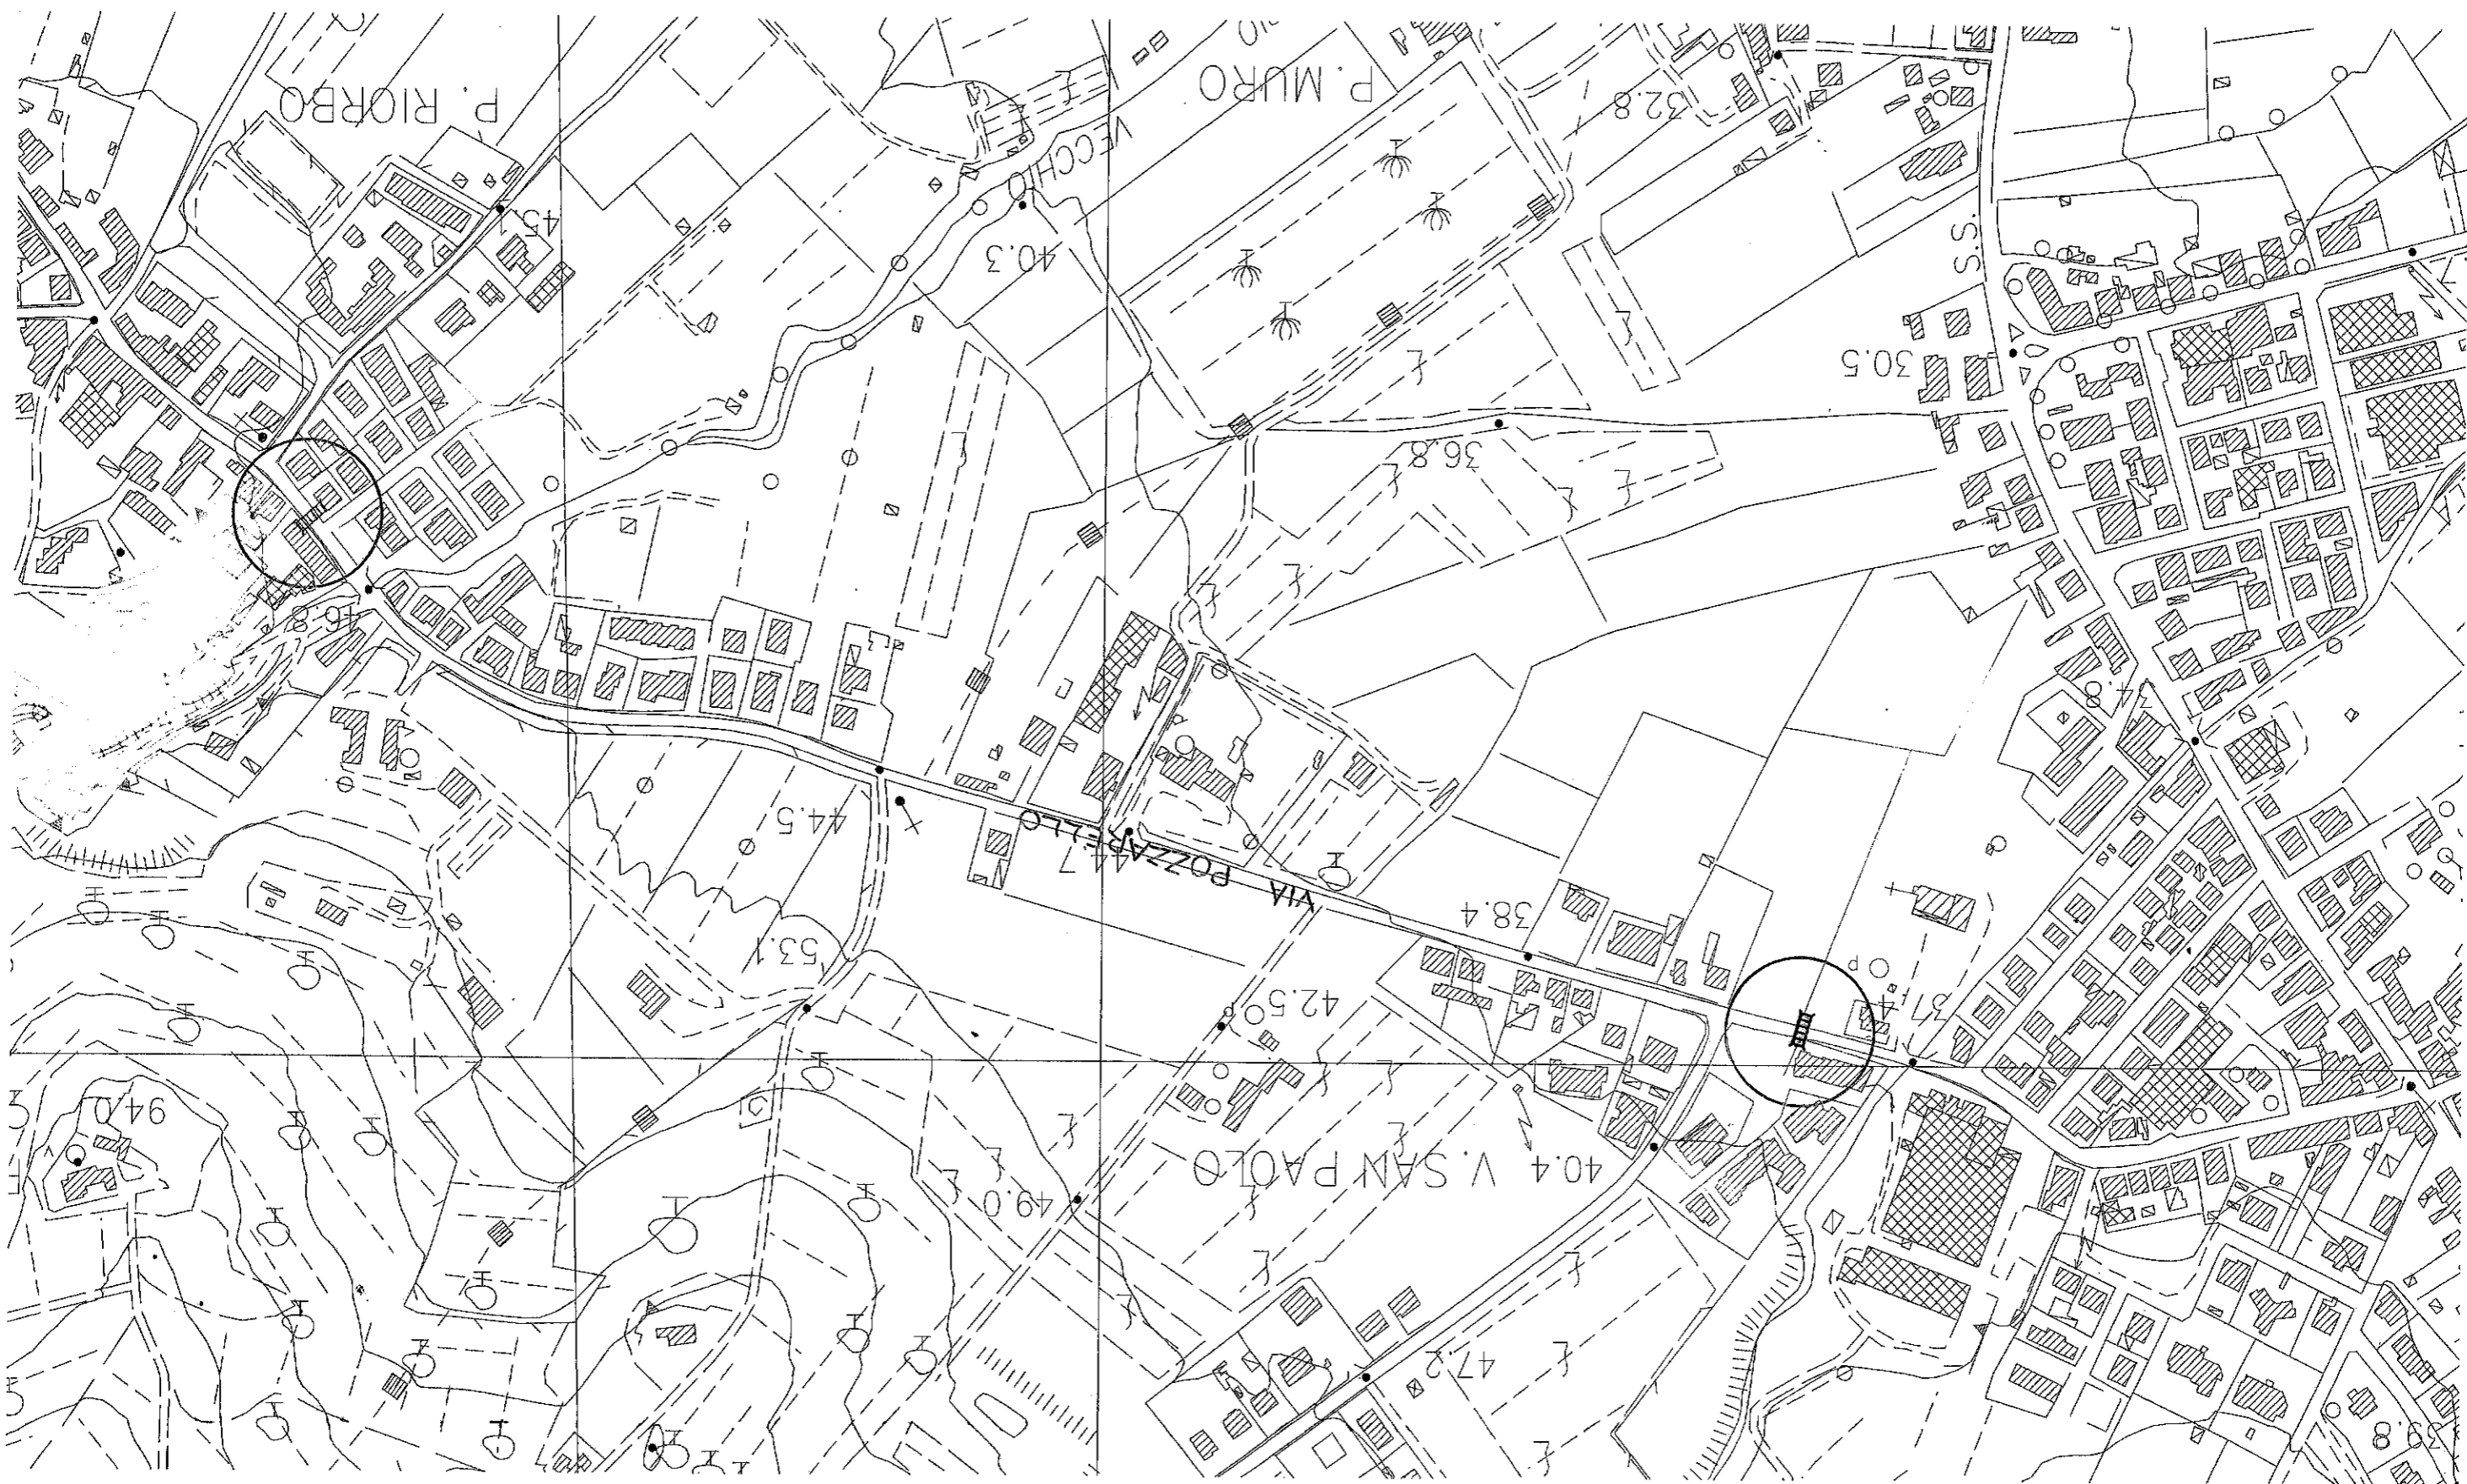

VIA POZZARELLO



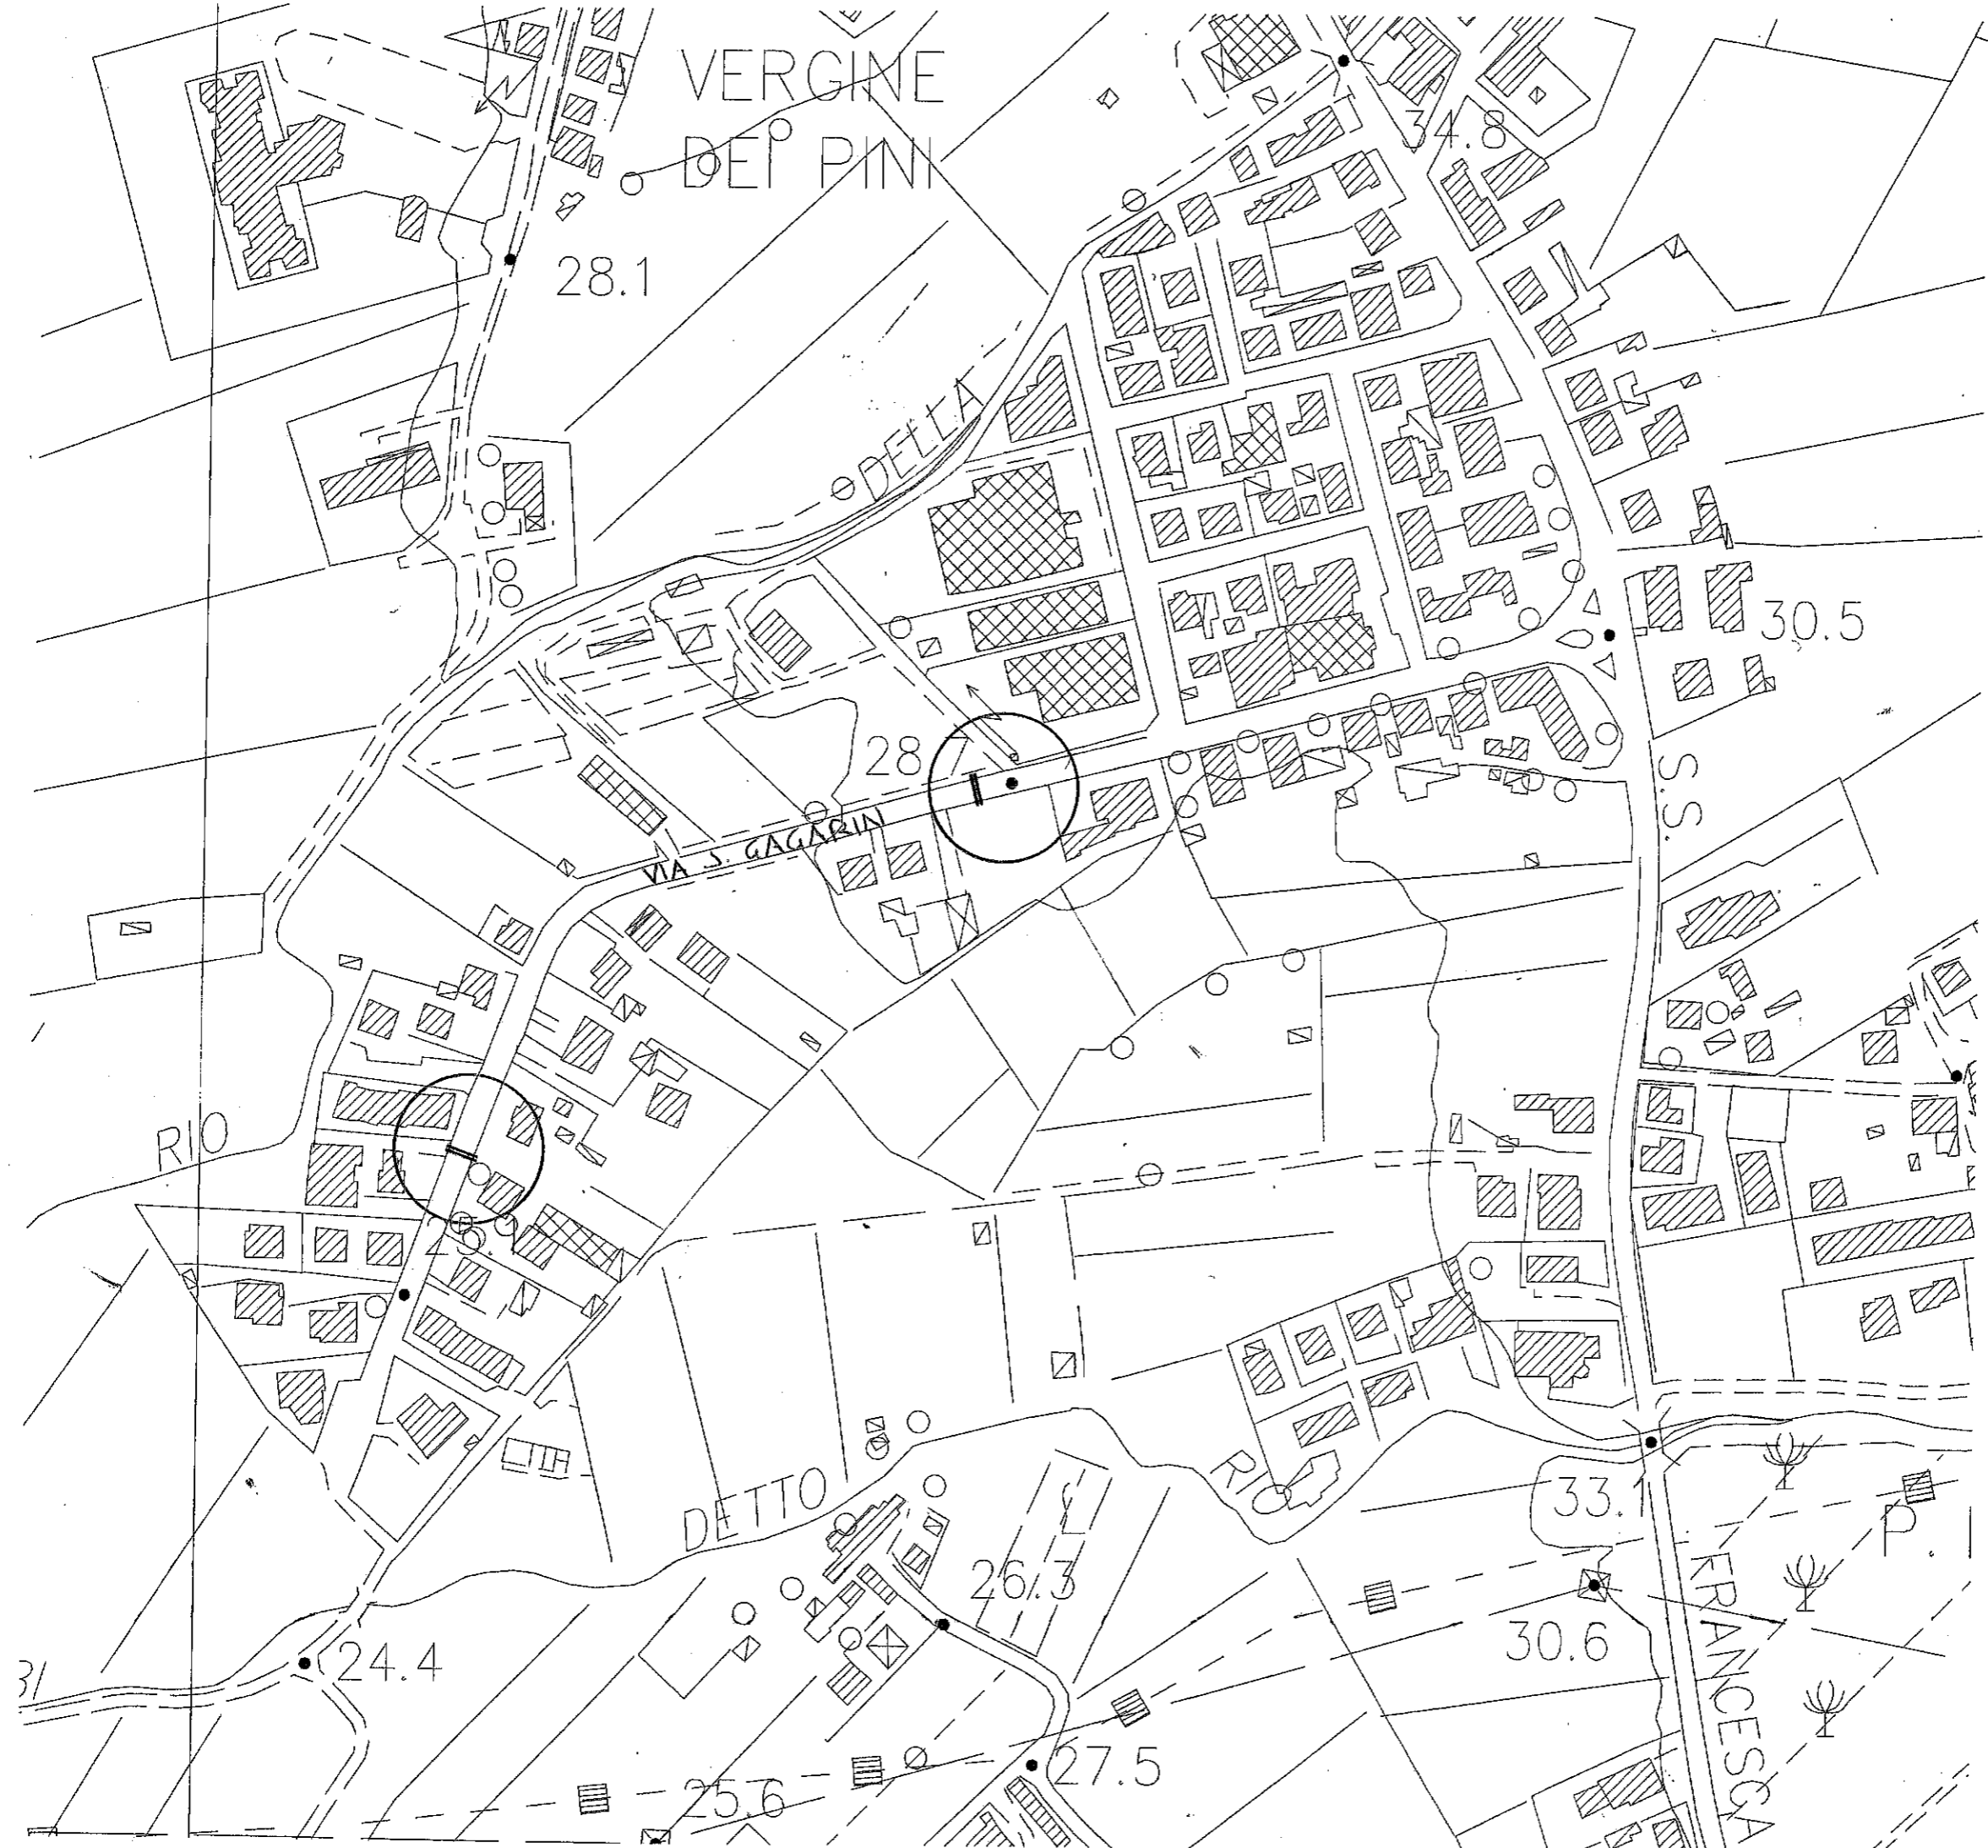


VIA J. GAGARIN



VIA FRANCESCA V.P.
VIA RIOVECCHIO
VIA J.GAGARIN



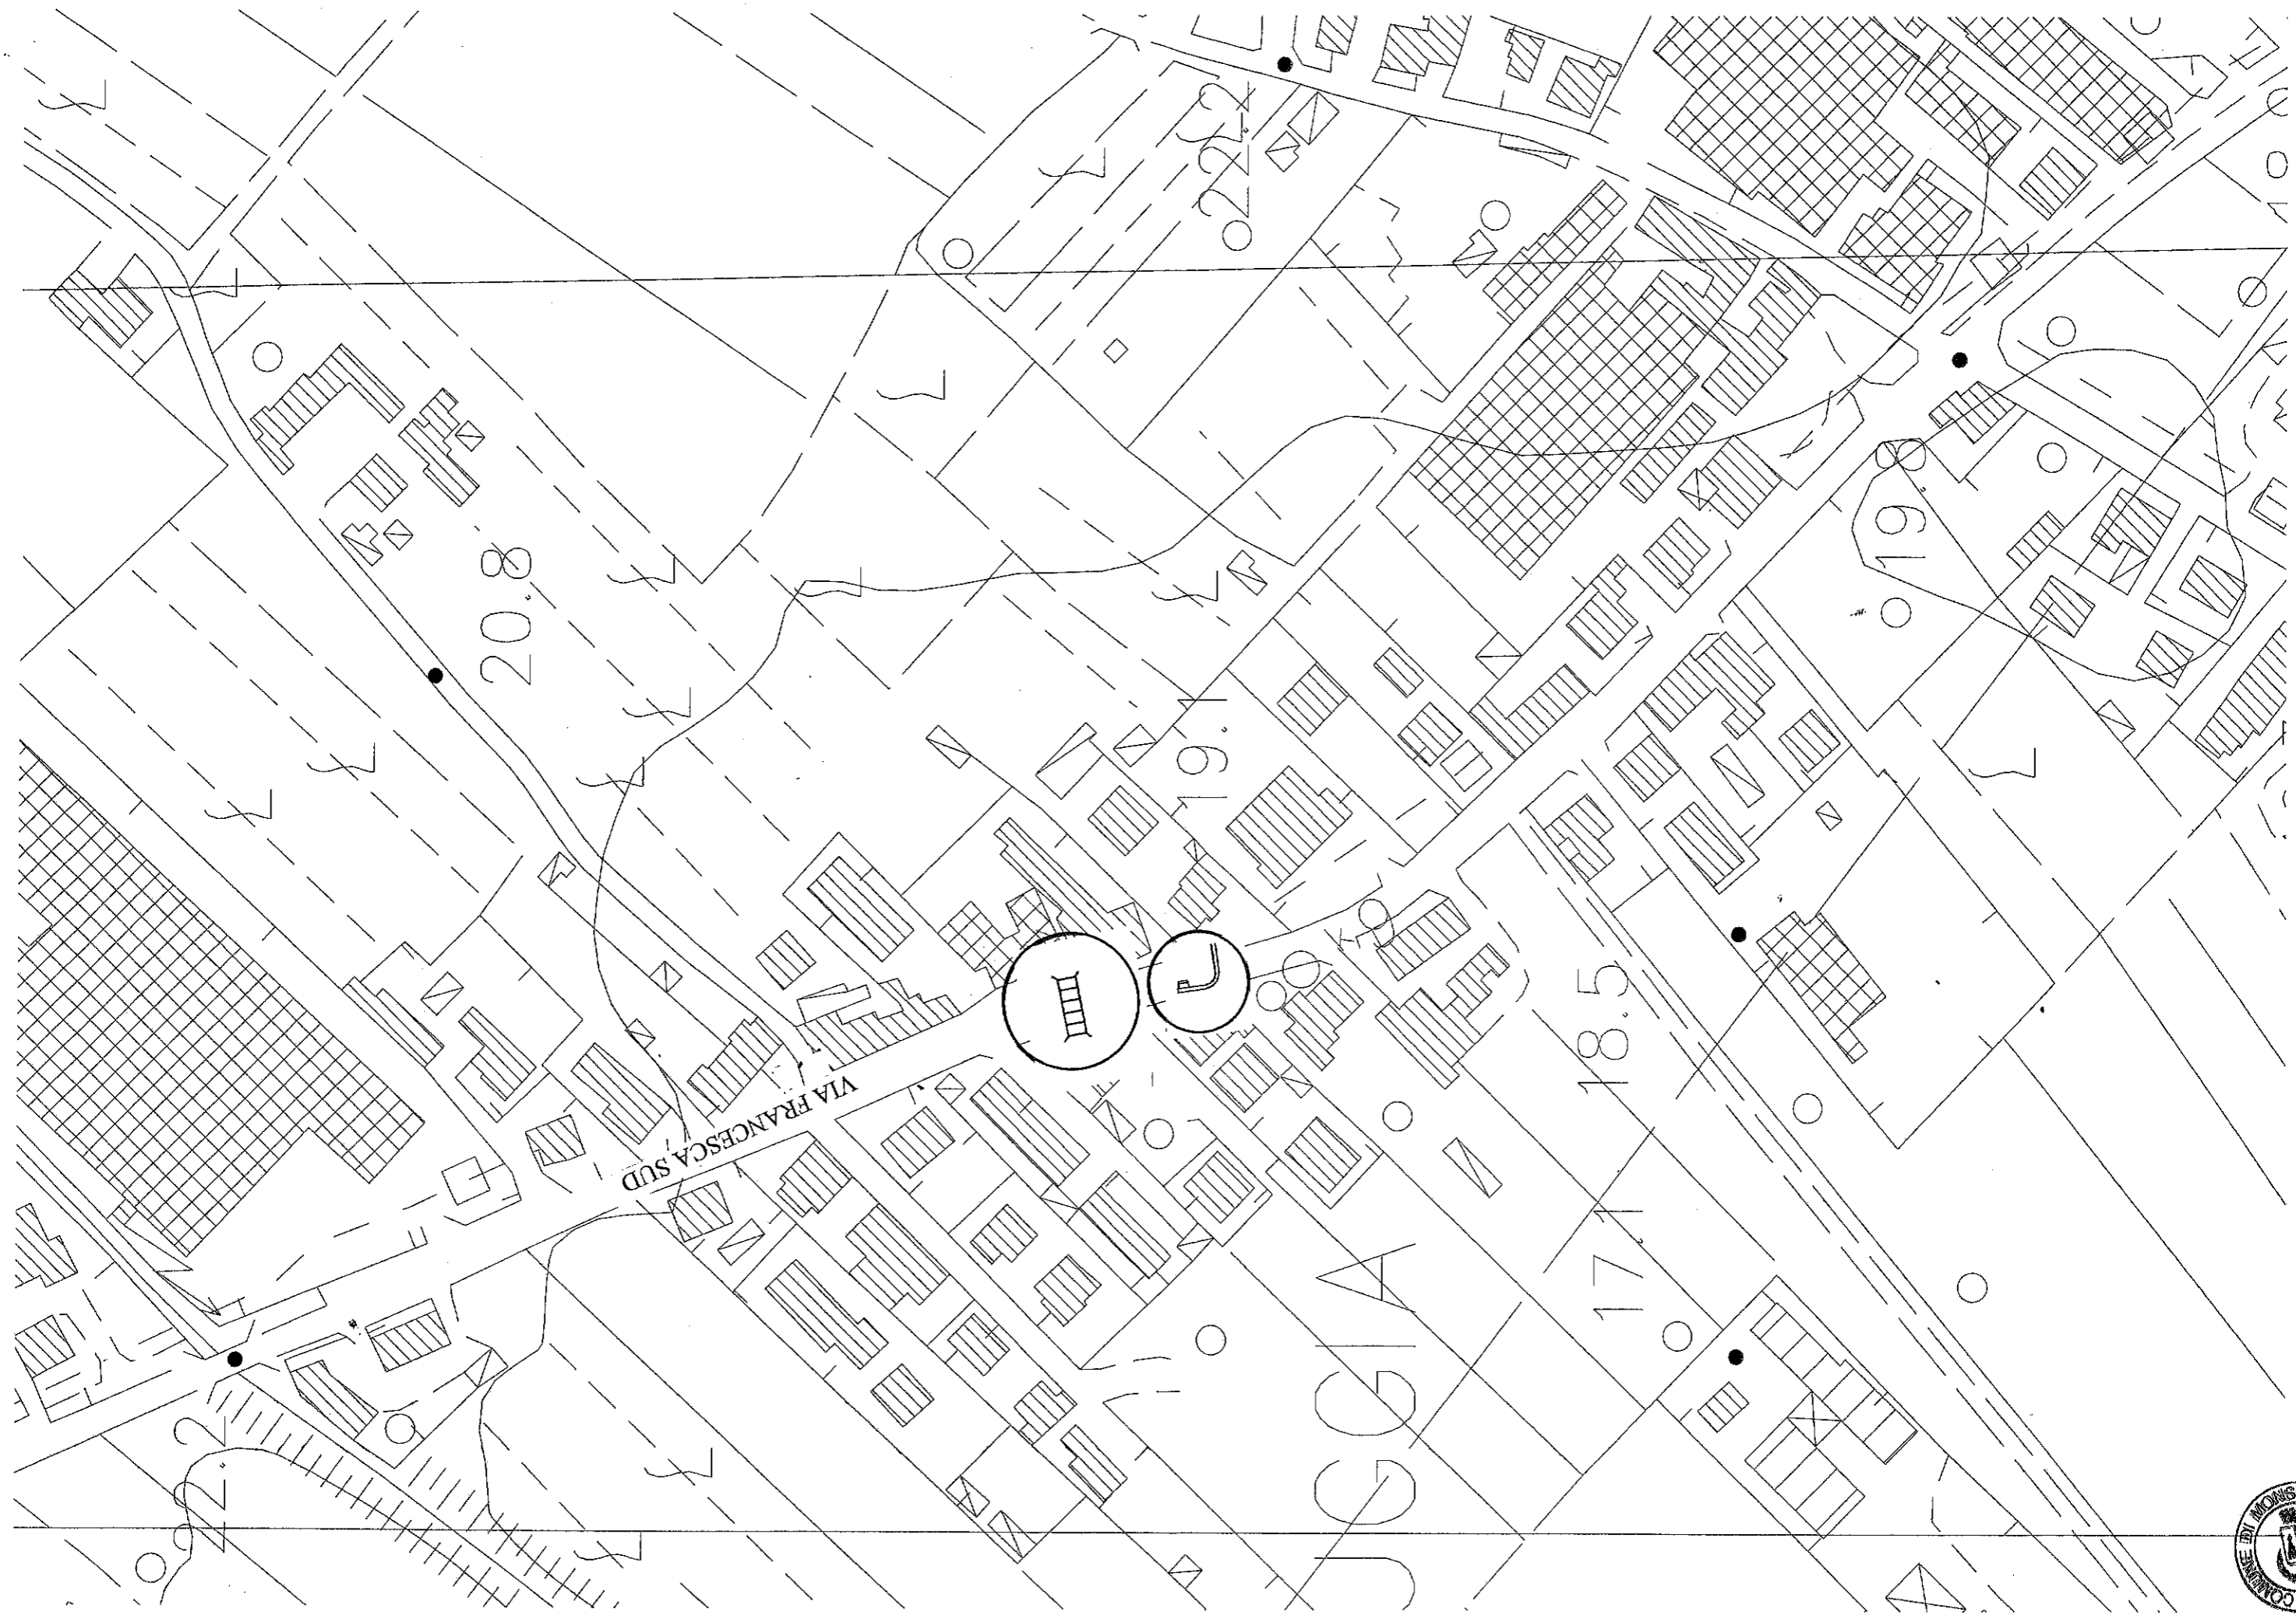

VIA FRANCESCA SUD

I J

20.8

19.7

18.5


17.1

19.8

22.2

VIA FRANCESCA UGGIA



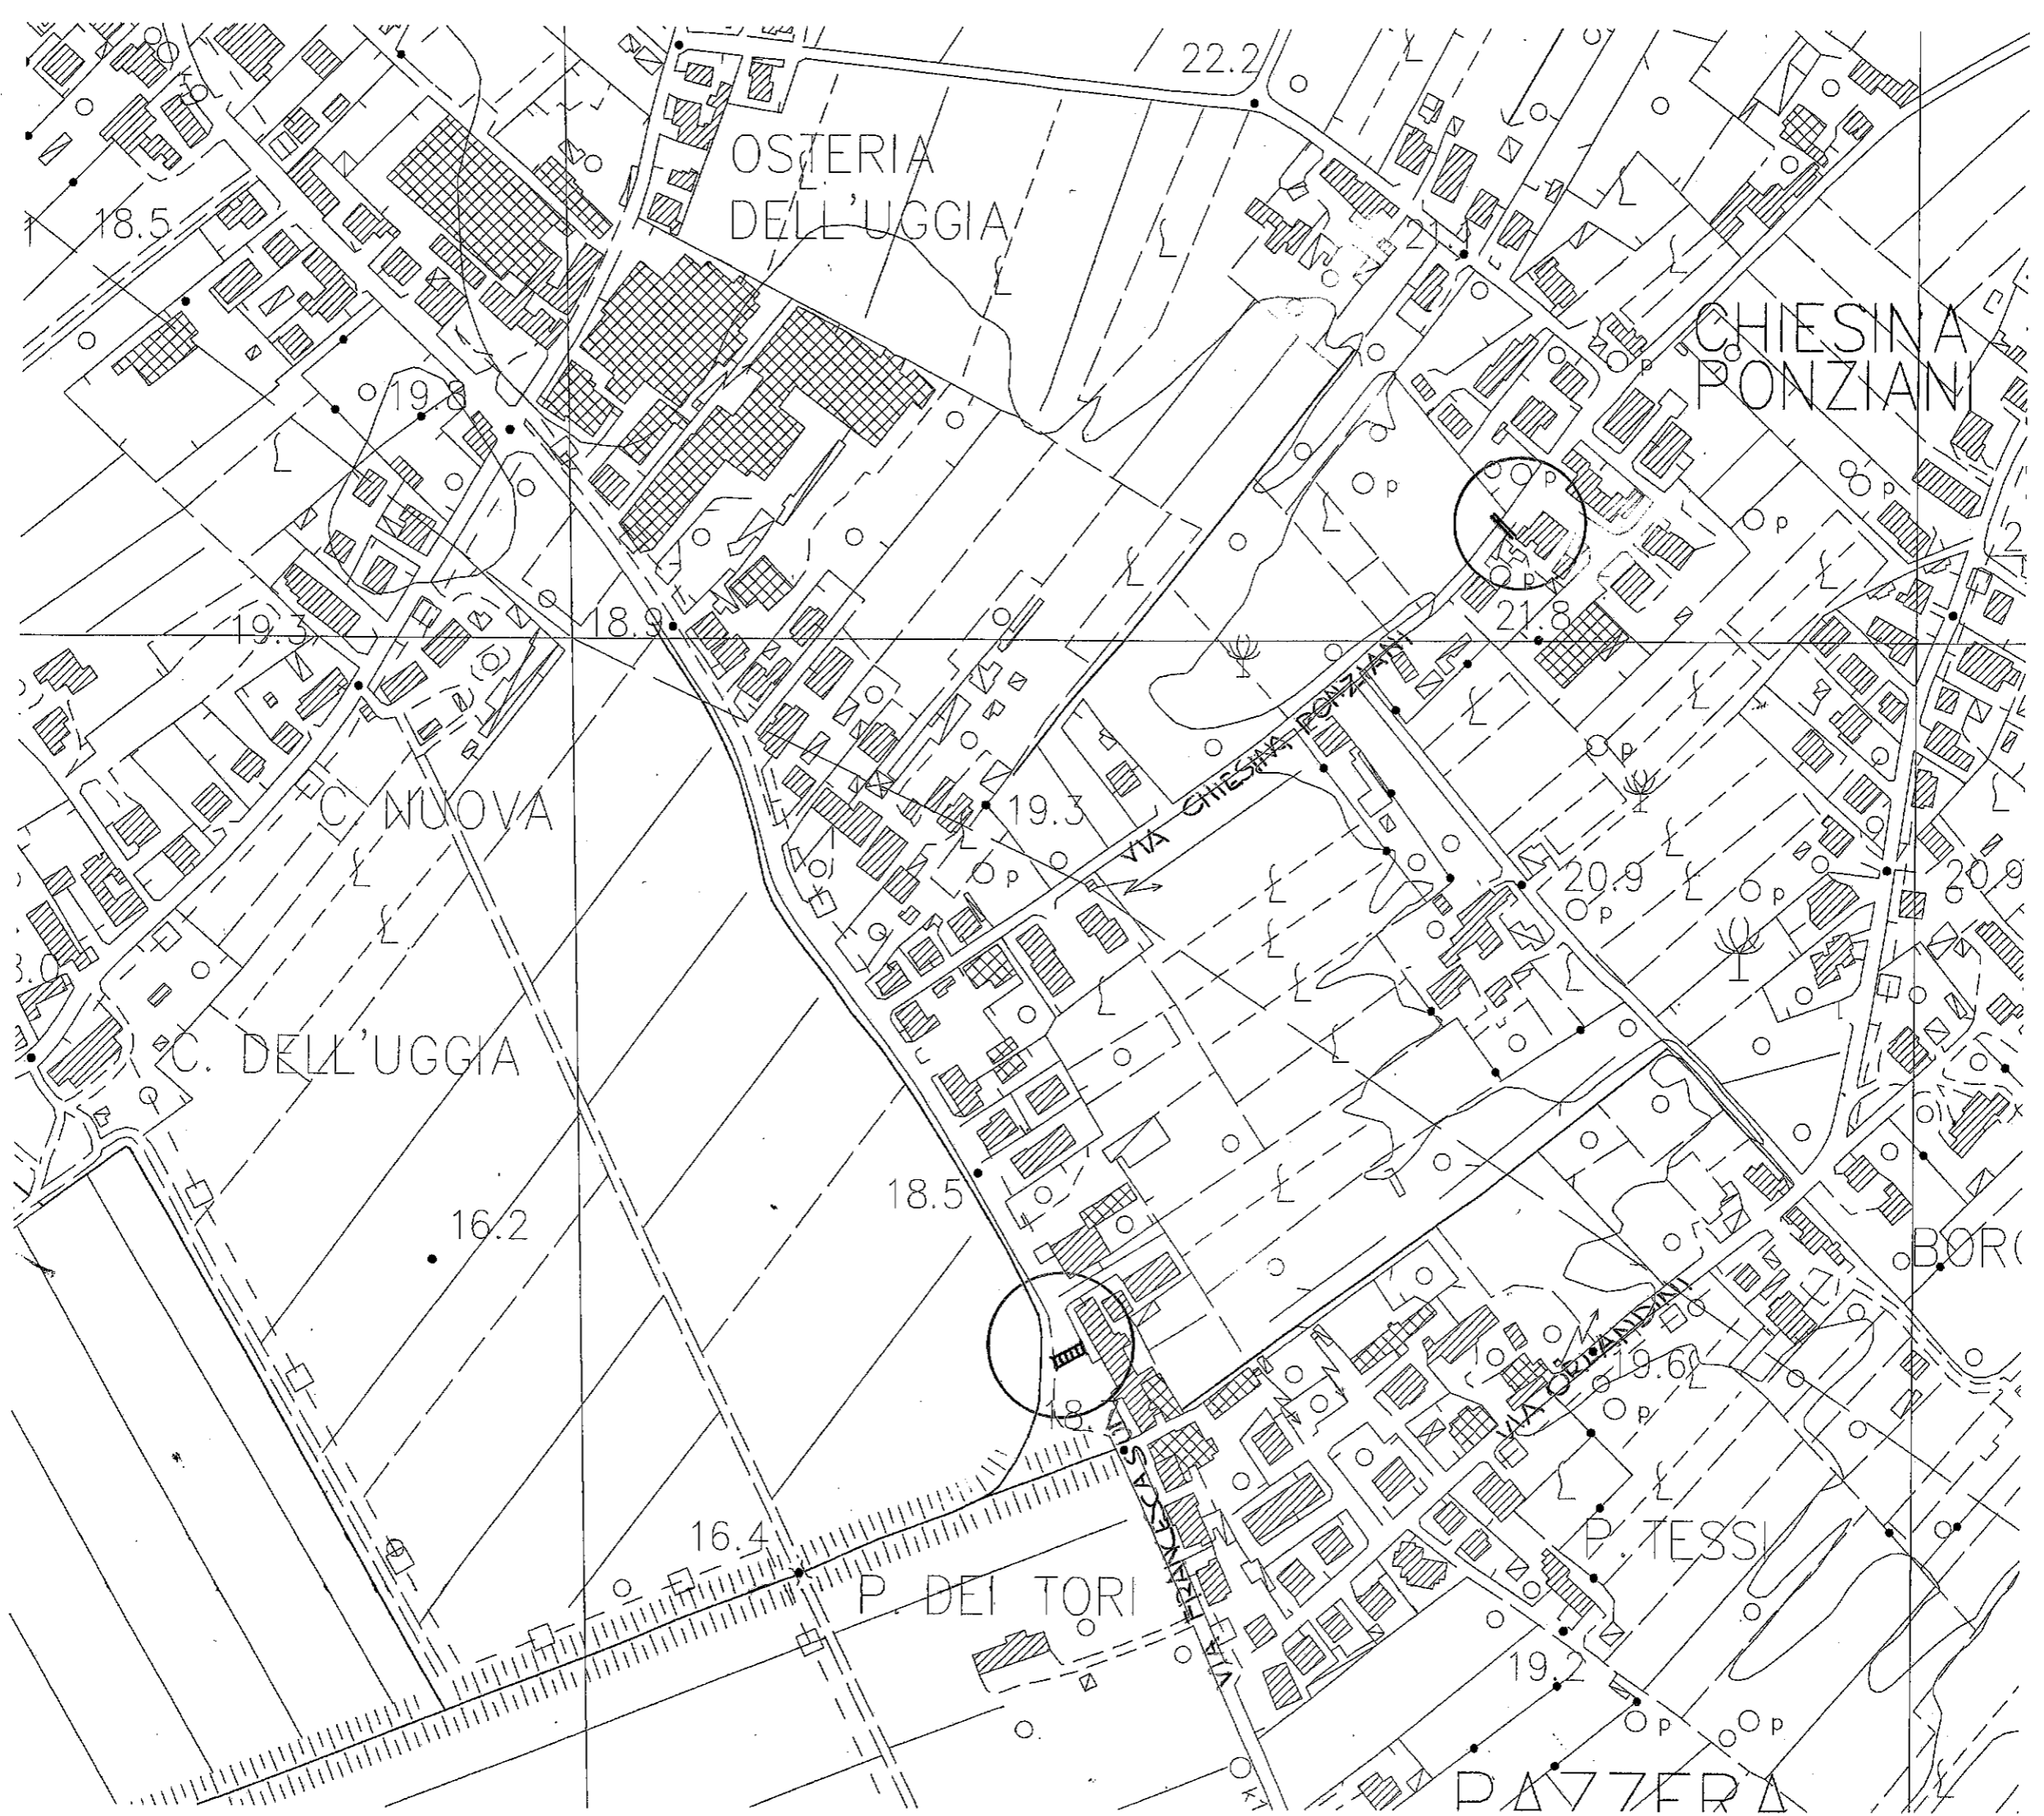

UGGIA
PAZZERA



VIA R. ORLANDINI
(SCUOLE ELEMENTARI BORSELLINO)

